


TG
PILAR EXISTENTE
Hacia el Campus

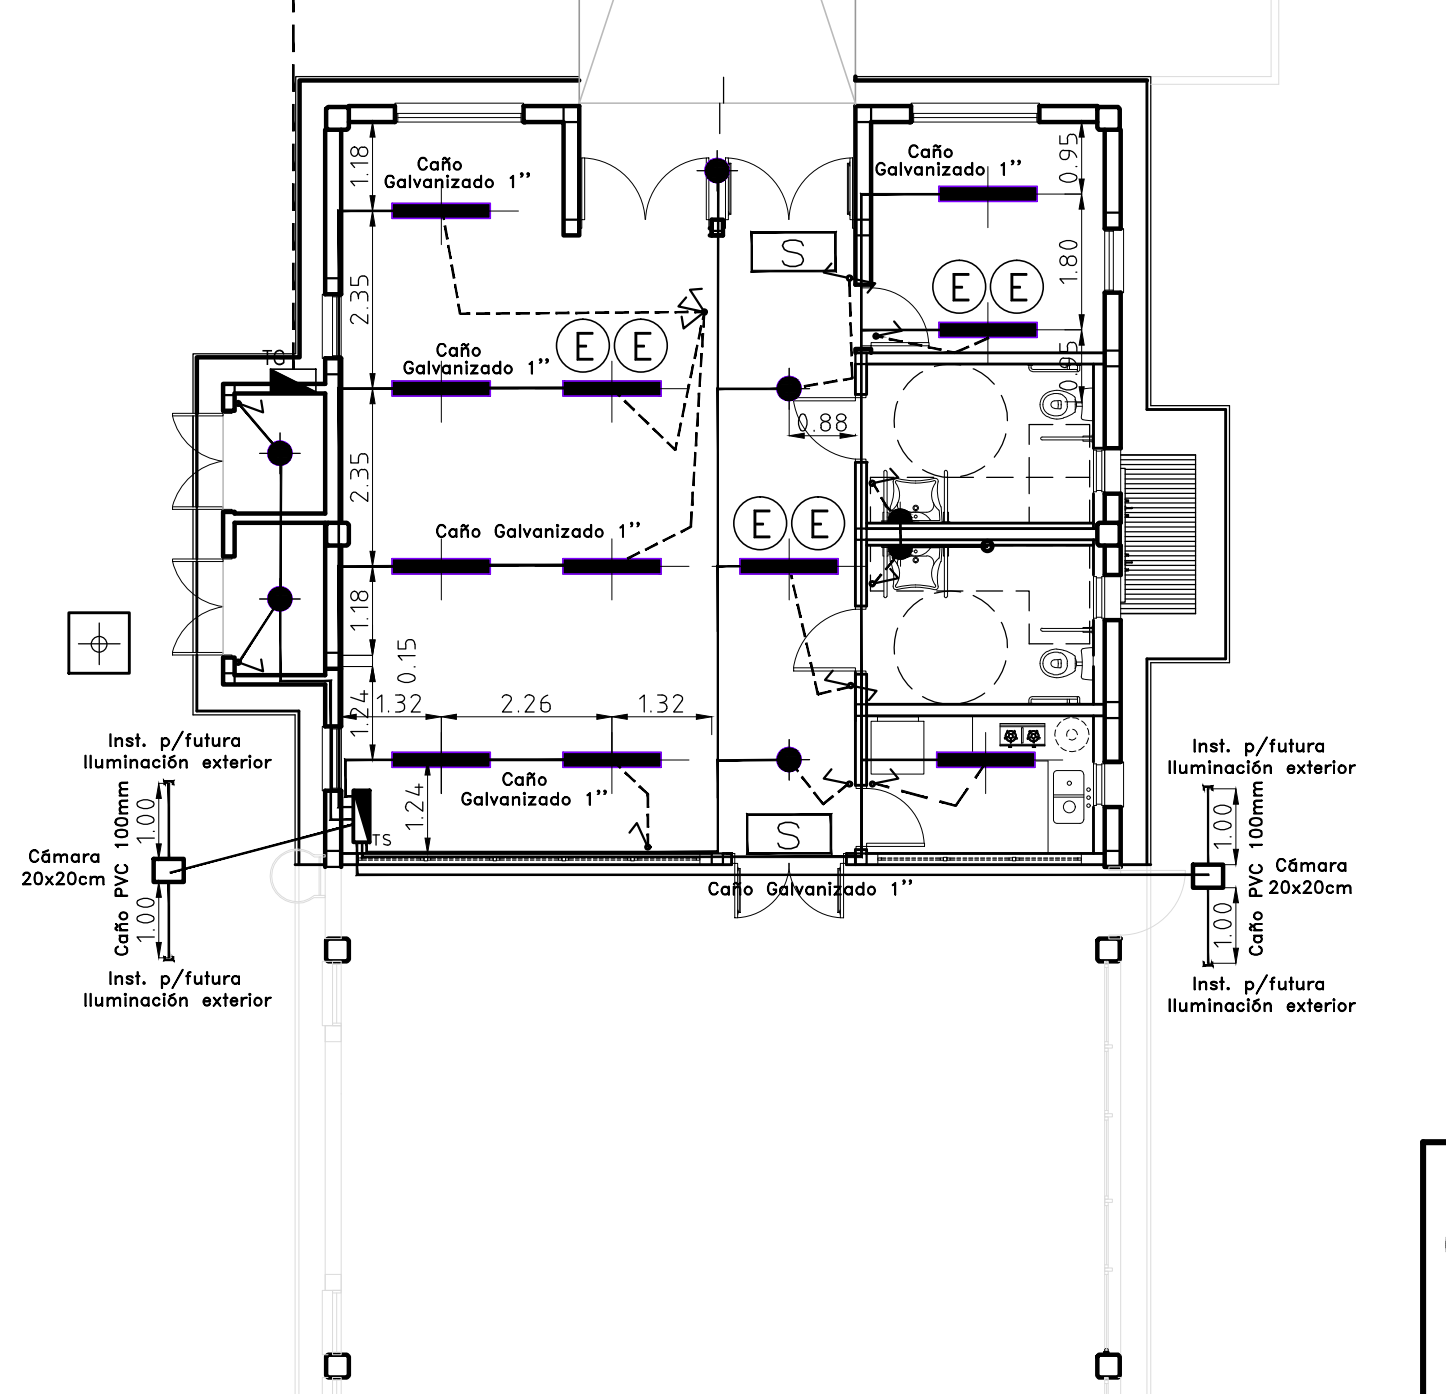

ARTEFACTOS DE ILUMINACION	
DESCRIPCIÓN	CANT.
PLAFÓN LUMENAC COMFORT 236 DP90	8
PLAFÓN LUMENAC COMFORT 236 DP90, CON MODULO PARA LUZ DE EMERGENCIA	3
PLAFÓN REDONDO FER (LUCCIOLA) p/lampara fluorescente	5
APLIQUE DE PARED LEVEL (LUCCIOLA) p/lamp b. consumo IP54	2
ART SALIDA EMERG. AUTONOMO ATOMLUX COD: 9905L/LM	2

DESCRIPCIÓN TÉCNICA DE LOS ARTEFACTOS A INSTALAR

- PLAFÓN Marca LUMENAC, Mod Comfort 236, DP90
- (E E) PLAFÓN Marca LUMENAC, Mod Comfort 236, DP90 con modulo para luz de emergencia
- PLAFÓN PARA TECHO, CUERPO Y BASE DE POLICARBONATO COLOR BLANCO CON REFLECTOR DE ALUMINIO ANODIZADO, DIFUSOR OPALINO DIAMETRO 300 mm, MODELO "FER" DE "LUCCIOLA" O MODELO Y CALIDAD SIMILARES, PARA DOS (2) LAMPARAS FLUORESCENTES DE 18 W, LUMILUX COLOR "BLANCO" PARA BAÑOS Y PASILLO.
- ☛ ARTEFACTO IDEM INTERIOR, PARA PARED, PARA BAÑOS.
- ☛ ARTEFACTO IDEM EXTERIOR, PARA PARED ESTANCO IP54.
- [S] ARTEFACTO AUTÓNOMO DE SALIDA DE EMERGENCIA
- FAROLA EXTERIOR "PRISMA PARK" MODELO "MONO GLOBUS", ALTURA TOTAL: 3,47 m, ALTURA LIBRE: 2,90 m COLOR NEGRO, A PRUEBA DE VANDALISMO O MODELO Y CALIDAD EQUIVALENTES, CON UNA (1) LAMPARA FLUORESCENTE ELECTRONICA DE BAJO CONSUMO, DE 45 W COLOR "BLANCO", PARA ILUMINACIÓN EXTERIOR.
- ☛ INTERRUPTOR, DE UN PUNTO UNIPOLAR 10A - 250V CON BASTIDOR Y TAPA COLOR "BLANCO" - LINEA "BASE" O MODELO Y CALIDAD EQUIVALENTES.
- ☛ INTERRUPTOR, COMBINACIÓN UNIPOLAR 10A - 250V CON BASTIDOR Y TAPA COLOR "BLANCO" - LINEA "BASE" O MODELO Y CALIDAD EQUIVALENTES.

EL REPLANTEO DE LOS ARTEFACTOS A INSTALAR SE HARÁ CONSIDERANDO LA UBICACIÓN DE LOS CANALONES DE H2O PREMOLDEADOS, REUBICANDO LOS MISMOS EN LA POSICIÓN MÁS CERCANA. SOLO QUEDARÁN CAÑERÍAS A LA VISTA SOBRE PIEZAS DE HORMIGÓN, LAS DEMÁS DEBERÁN IR EMBUTIDAS EN MUROS

PLANTA DE INST. ELECTRICA - ILUMINACION Y LLAVES

 UNIVERSIDAD NACIONAL DE VILLA MARÍA	SECRETARÍA DE PLANIFICACIÓN	Fecha	Nombre
	DIRECCIÓN GRAL DE PROYECTOS OBRAS E INFRAESTRUCTURAS	Rev.	
		Apr.	
CAMPUS UNIVERSITARIO TALLER DE INVESTIGACION – 1º ETAPA			
INSTALACION ELECTRICA – ILUMINACION Y LLAVES			
SECRETARIO	PROYECTISTA/S	Escala	
Firma:	Firma:	1:100	
Sello:	Sello:	PLANO N° 001	