


CORTE A-A

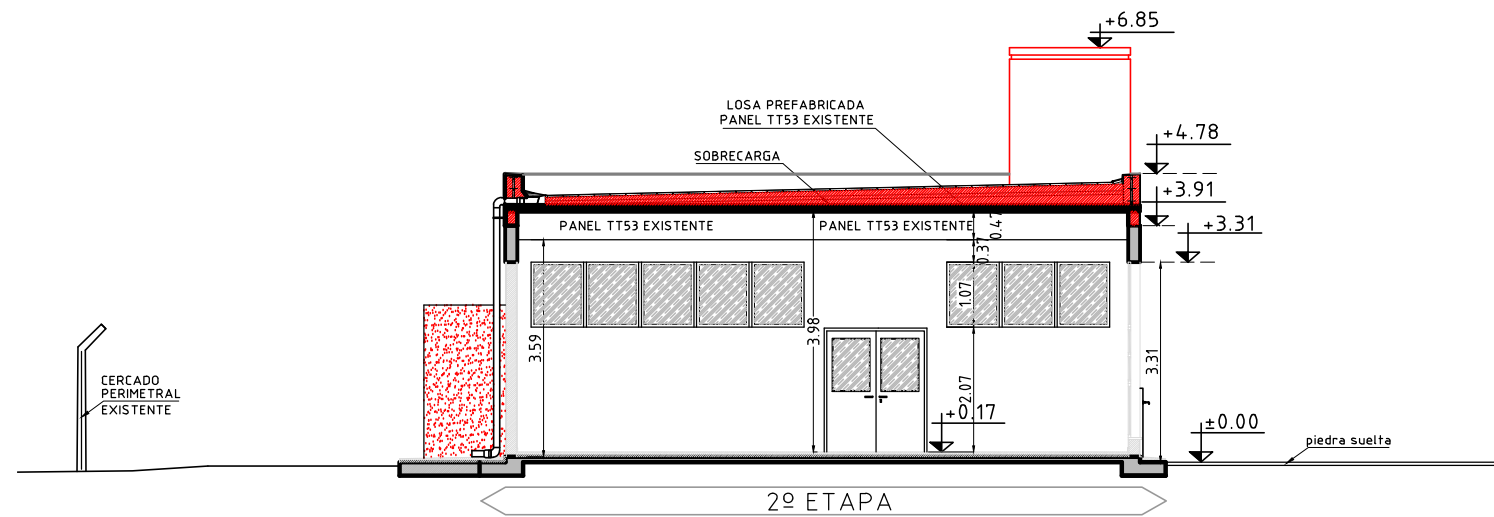

CORTE B-B

 UNIVERSIDAD NACIONAL DE VILLA MARÍA	SECRETARÍA DE PLANIFICACIÓN		Fecha	Nombre
	DIRECCIÓN GRAL DE PROYECTOS OBRAS E INFRAESTRUCTURAS		Rev.	
	CAMPUS UNIVERSITARIO TALLER DE INVESTIGACION – 1º ETAPA		Apr.	
	CORTES A-A Y B-B			
SECRETARIO	PROYECTISTA/S		Escala	
Firma:	Firma:	Firma:	1:125	
Sello:	Sello:	Sello:	PLANO N° 002	