
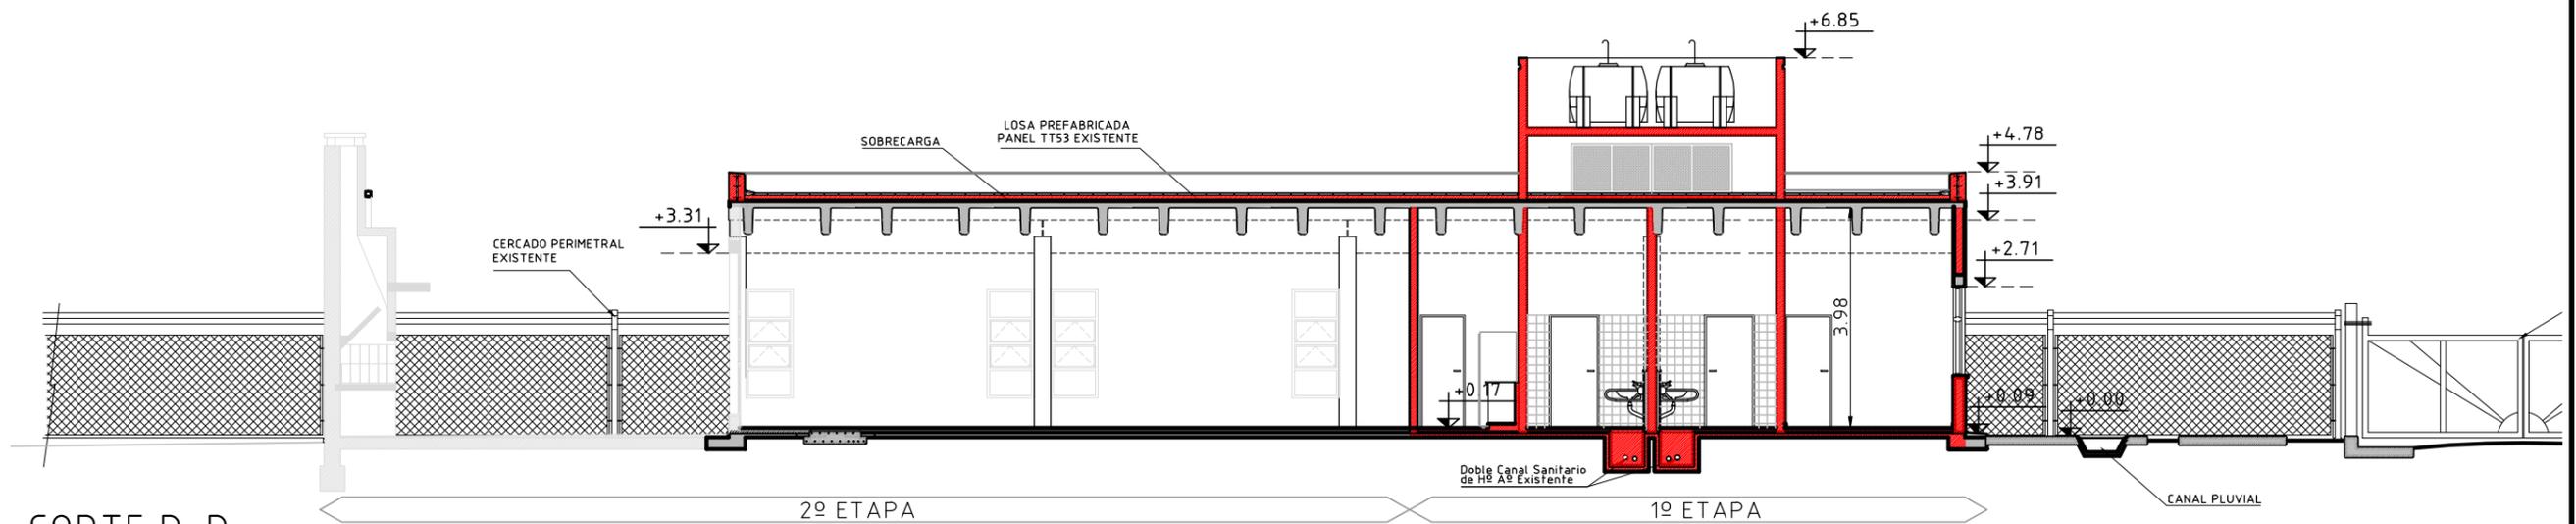


CORTE C-C

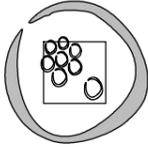

CORTE D-D

 UNIVERSIDAD NACIONAL DE VILLA MARÍA	SECRETARÍA DE PLANIFICACIÓN		Fecha	Nombre
	DIRECCIÓN GRAL DE PROYECTOS OBRAS E INFRAESTRUCTURAS		Rev.	
			Apr.	
CAMPUS UNIVERSITARIO TALLER DE INVESTIGACION – 1º ETAPA				
CORTES C-C Y D-D				
SECRETARIO	PROYECTISTA/S		Escala	
Firma:	Firma:	Firma:	1:125	
Sello:	Sello:	Sello:	PLANO N° 003	