




TS Taller de Investigación

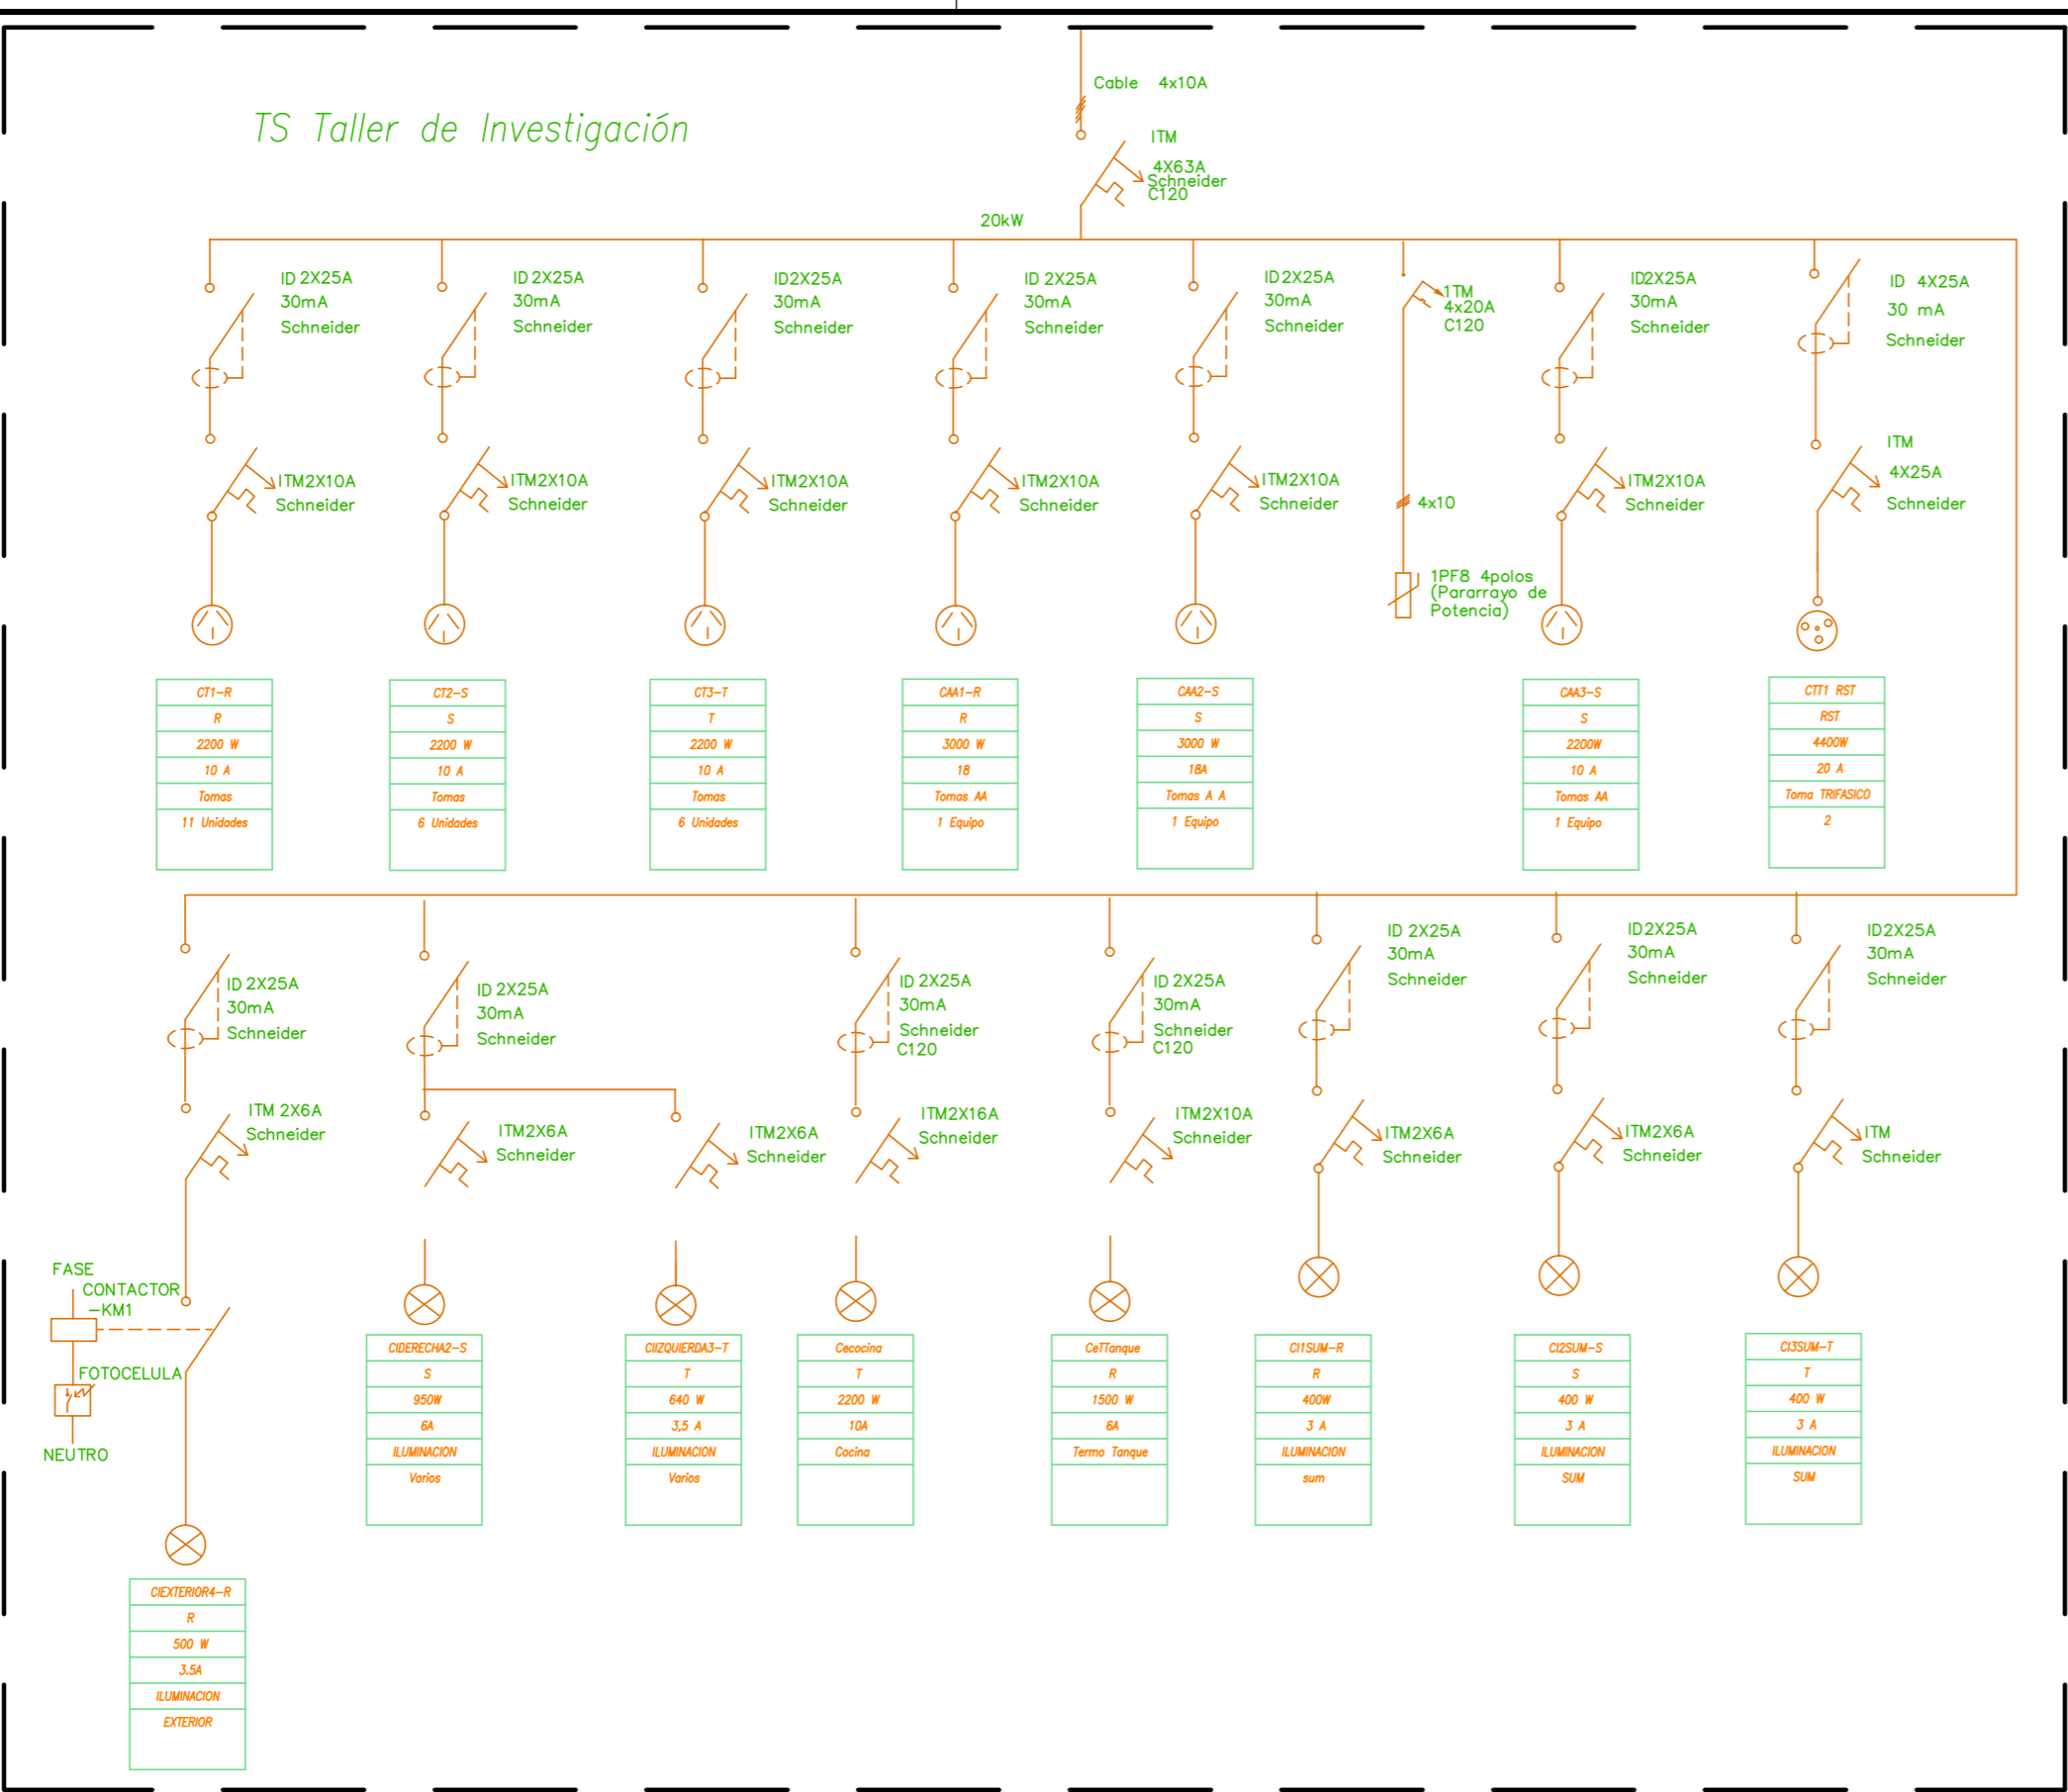


TS BOMBA DE DESAGOTE CISTERNA

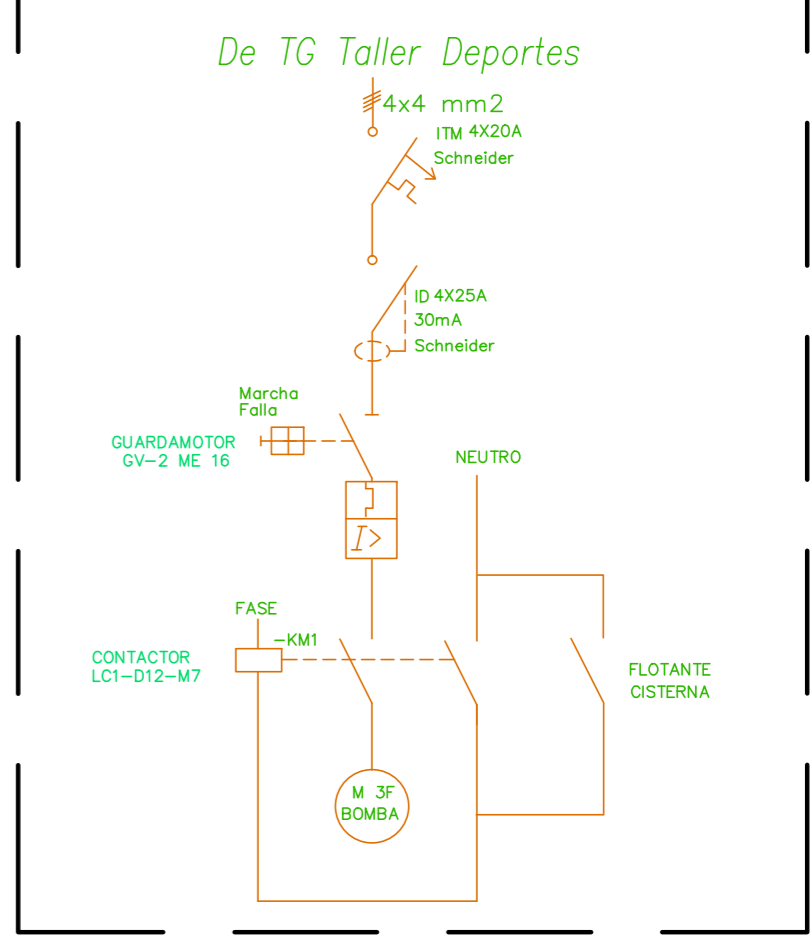


TG Taller de investigación

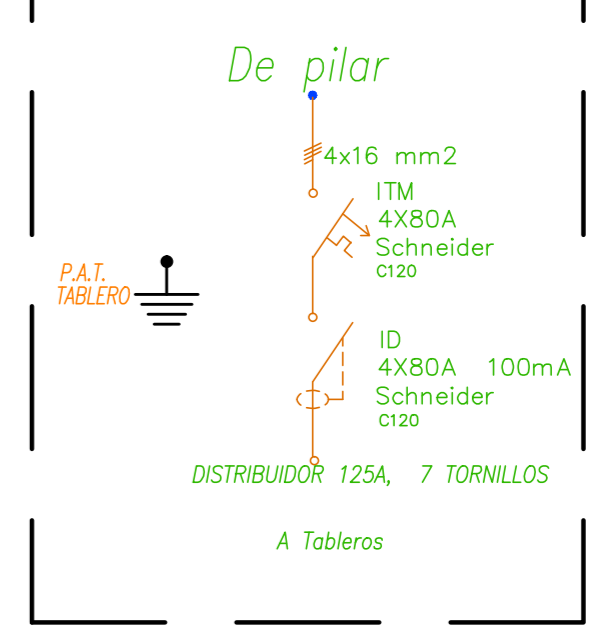

agregar a circuito de carga del RIEGO EXISTENTE

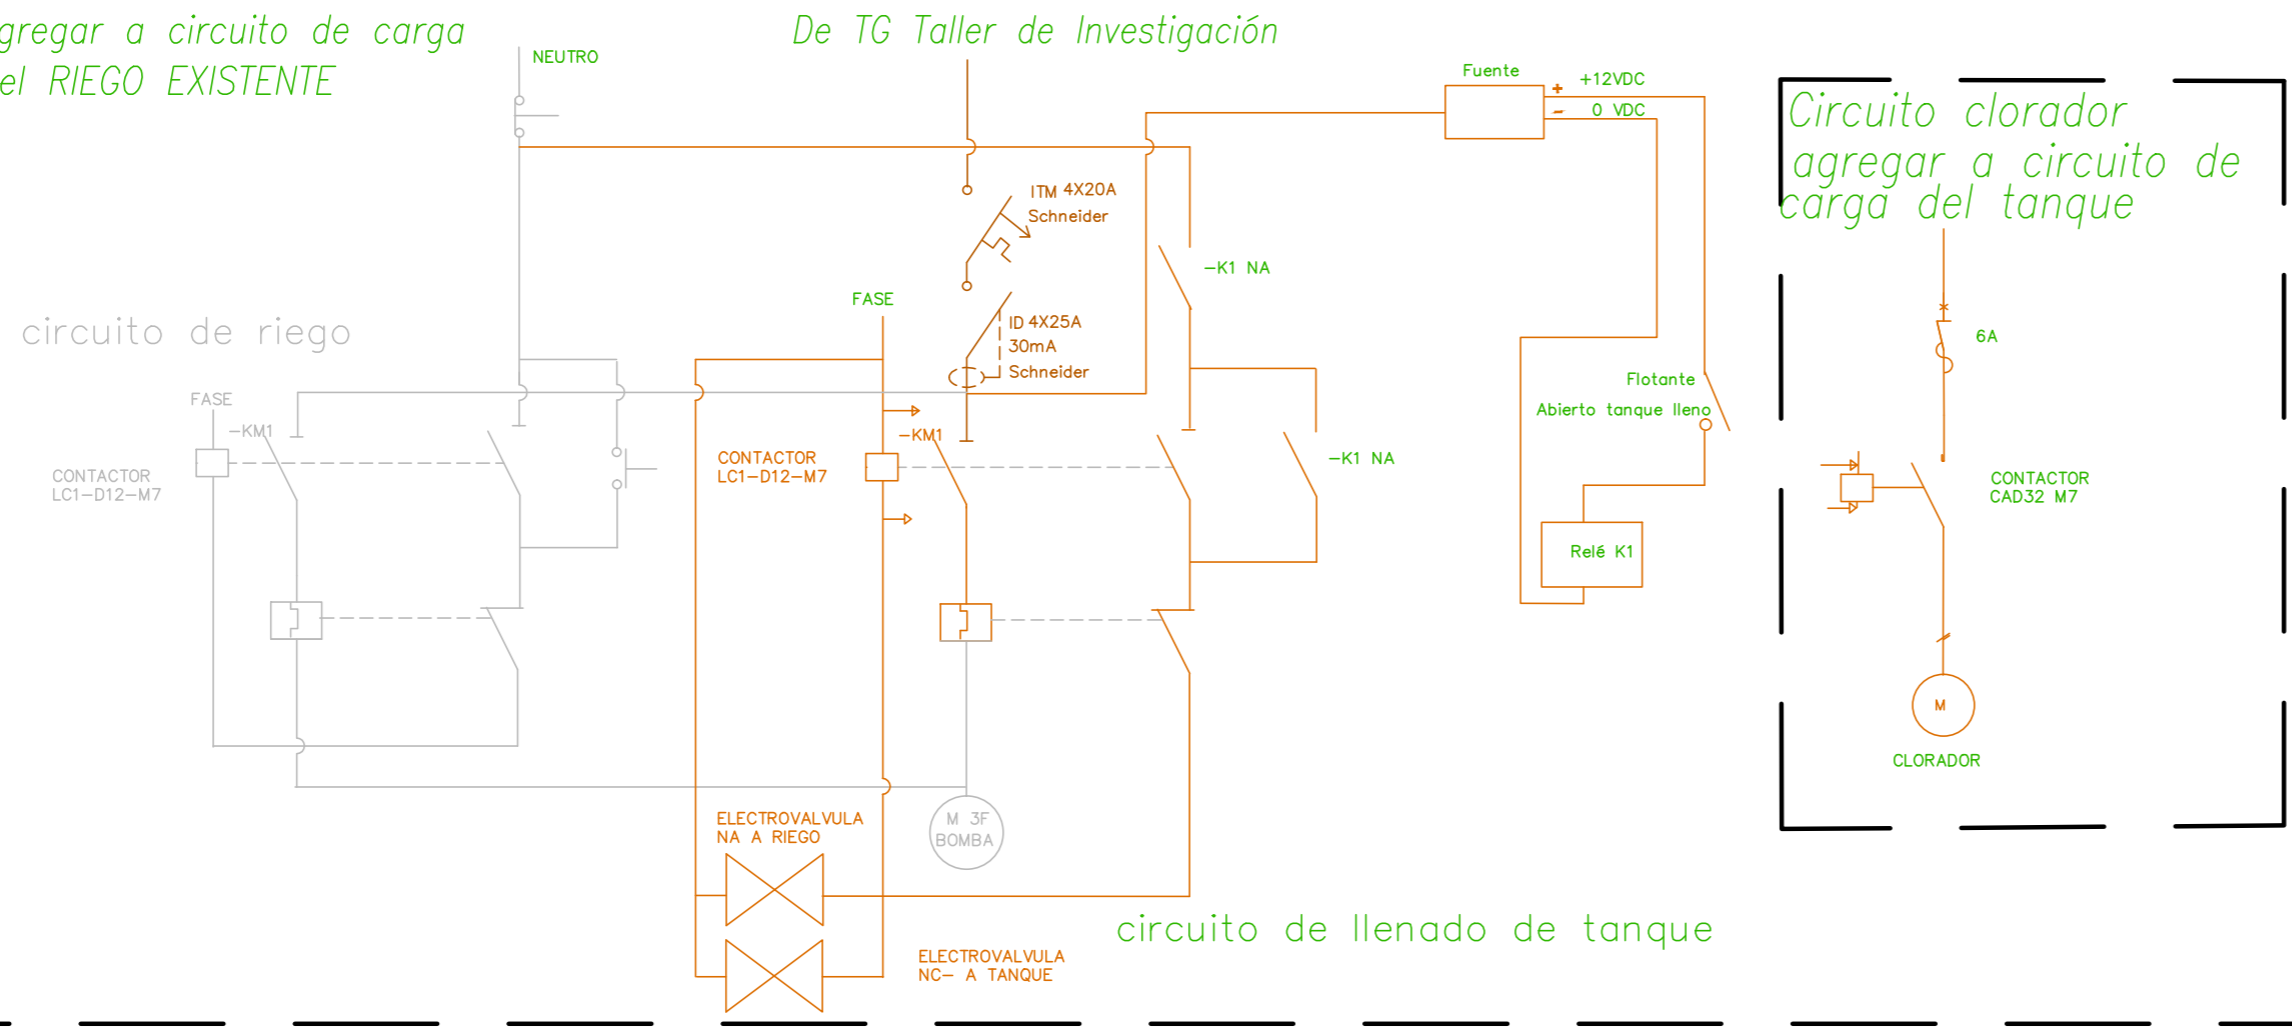

Circuito clorador agregar a circuito de carga del tanque

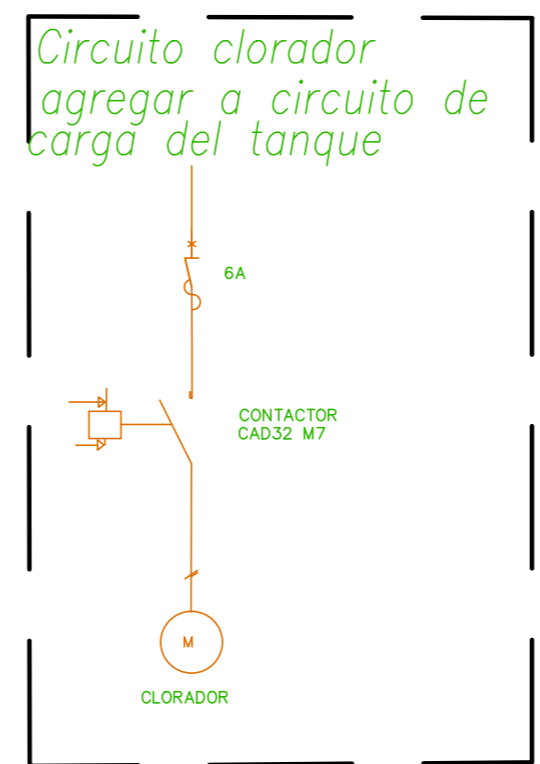

<p>UNIVERSIDAD NACIONAL DE VILLA MARÍA</p>	SECRETARÍA DE PLANIFICACIÓN		Fecha	Nombre
	DIRECCIÓN GRAL DE PROYECTOS OBRAS E INFRAESTRUCTURAS		Rev.	
			Apr.	
<p>CAMPUS UNIVERSITARIO TALLER DE INVESTIGACION – 1º ETAPA</p> <p>INSTALACION ELECTRICA – ESQUEMA UNIFILAR</p>				
SECRETARIO		PROYECTISTA/S		Escala
Firma:	Firma:	Firma:	S/E	
Sello:	Sello:	Sello:	PLANO N° 003	