



CORTE A-A

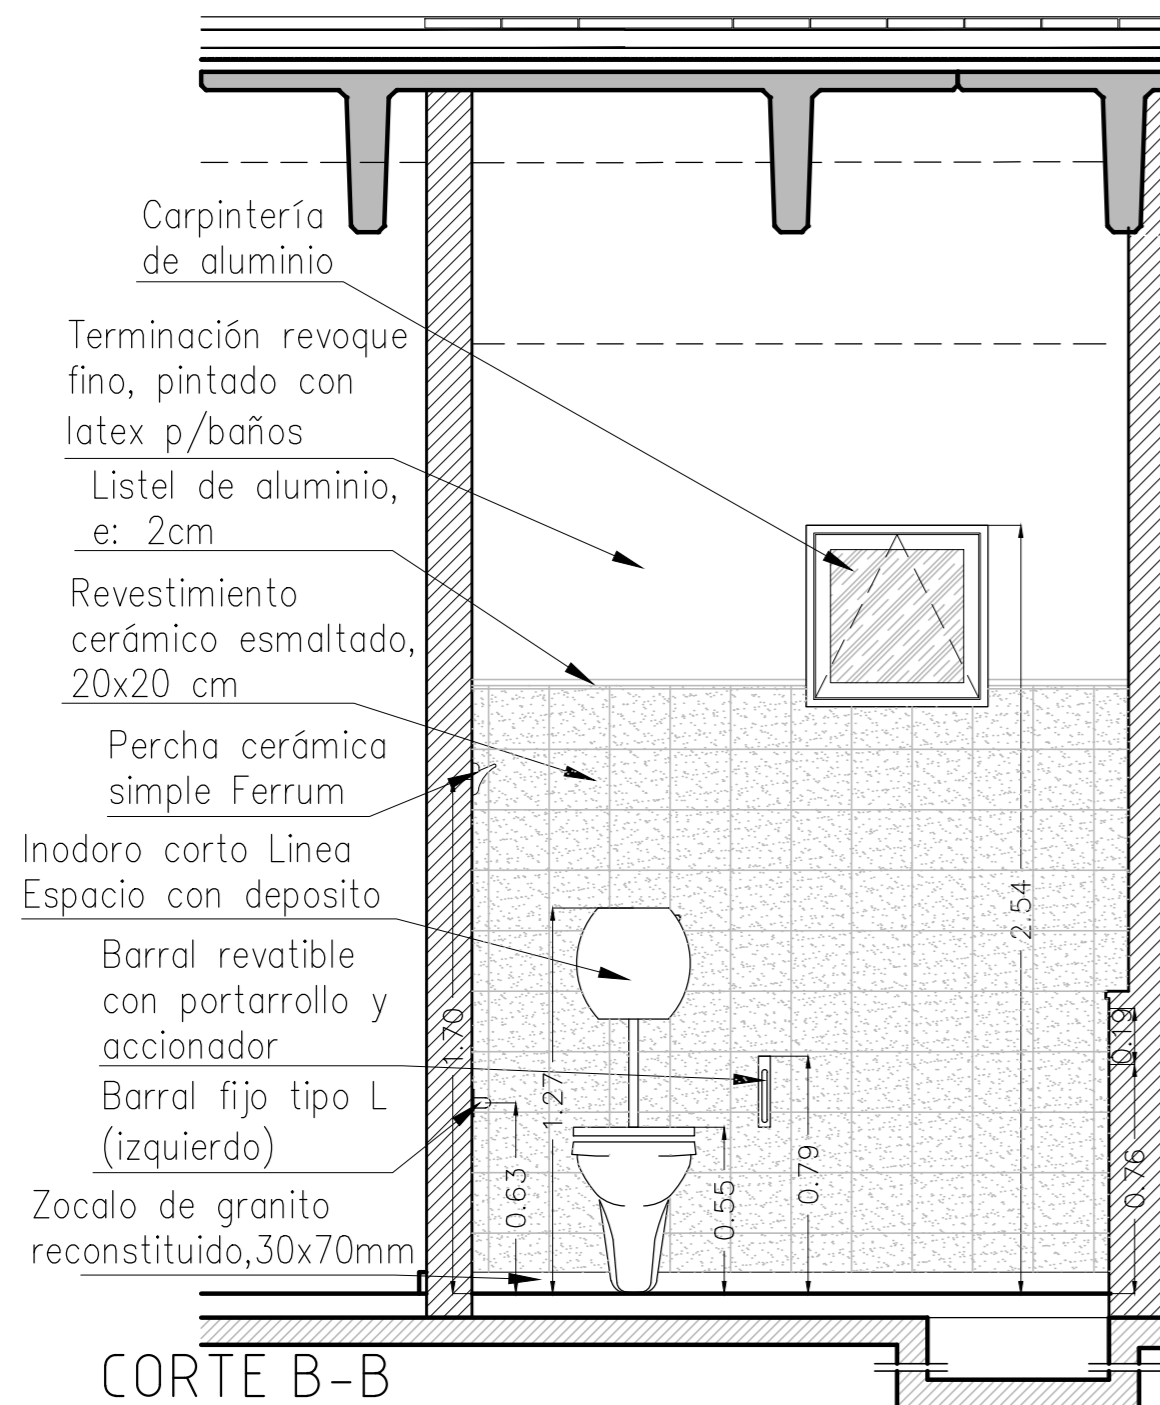

CORTE B-B

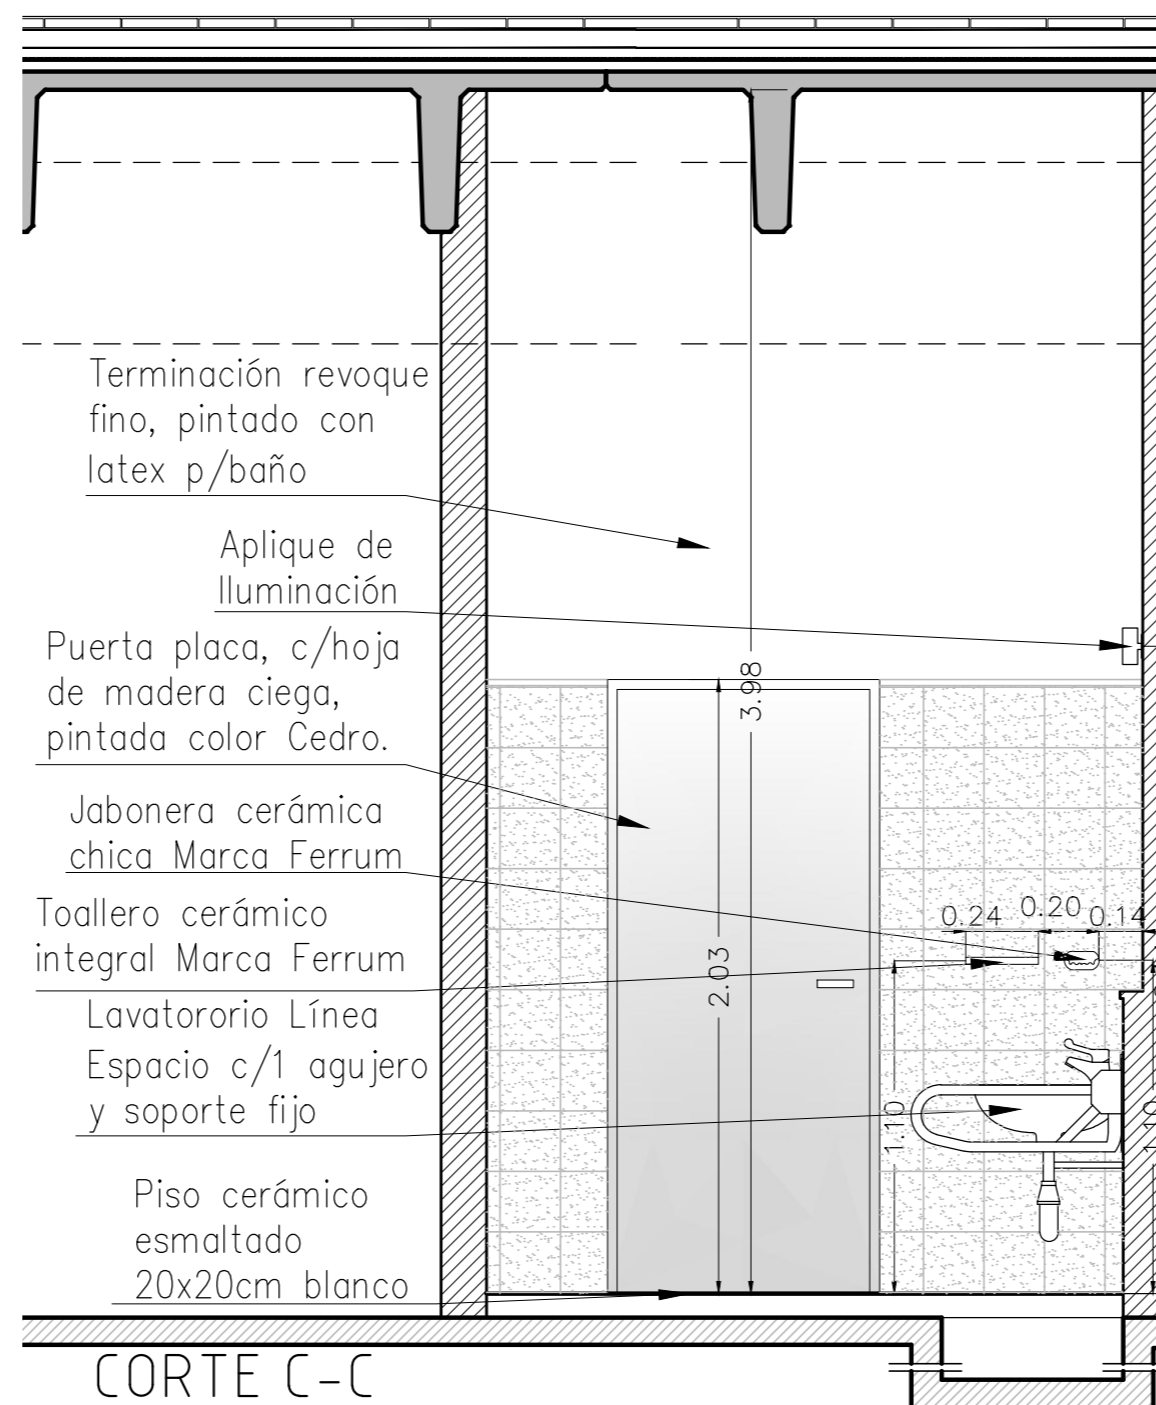

CORTE C-C

Revestimiento cerámico esmaltado, 20x20 cm terminado con listel de acero inox. (h: 2.00mts)

Piso cerámico esmaltado 20x20cm gris claro

Listón metálico Acero Inox. Toallero cerámico integral Marca Ferrum

Lavatorio Línea Espacio c/1 agujero y soporte fijo

Grifería monocomando


Aplique de Iluminación Jabonera cerámica chica Marca Ferrum

Espejo basculante L. Espacio

Barral revatible 60cm

Puerta placa, c/hoja de madera ciega, color Cedro.

Revestimiento cerámico esmaltado, 20x20 cm terminado con listel de acero inox. (h: 2.00mts)

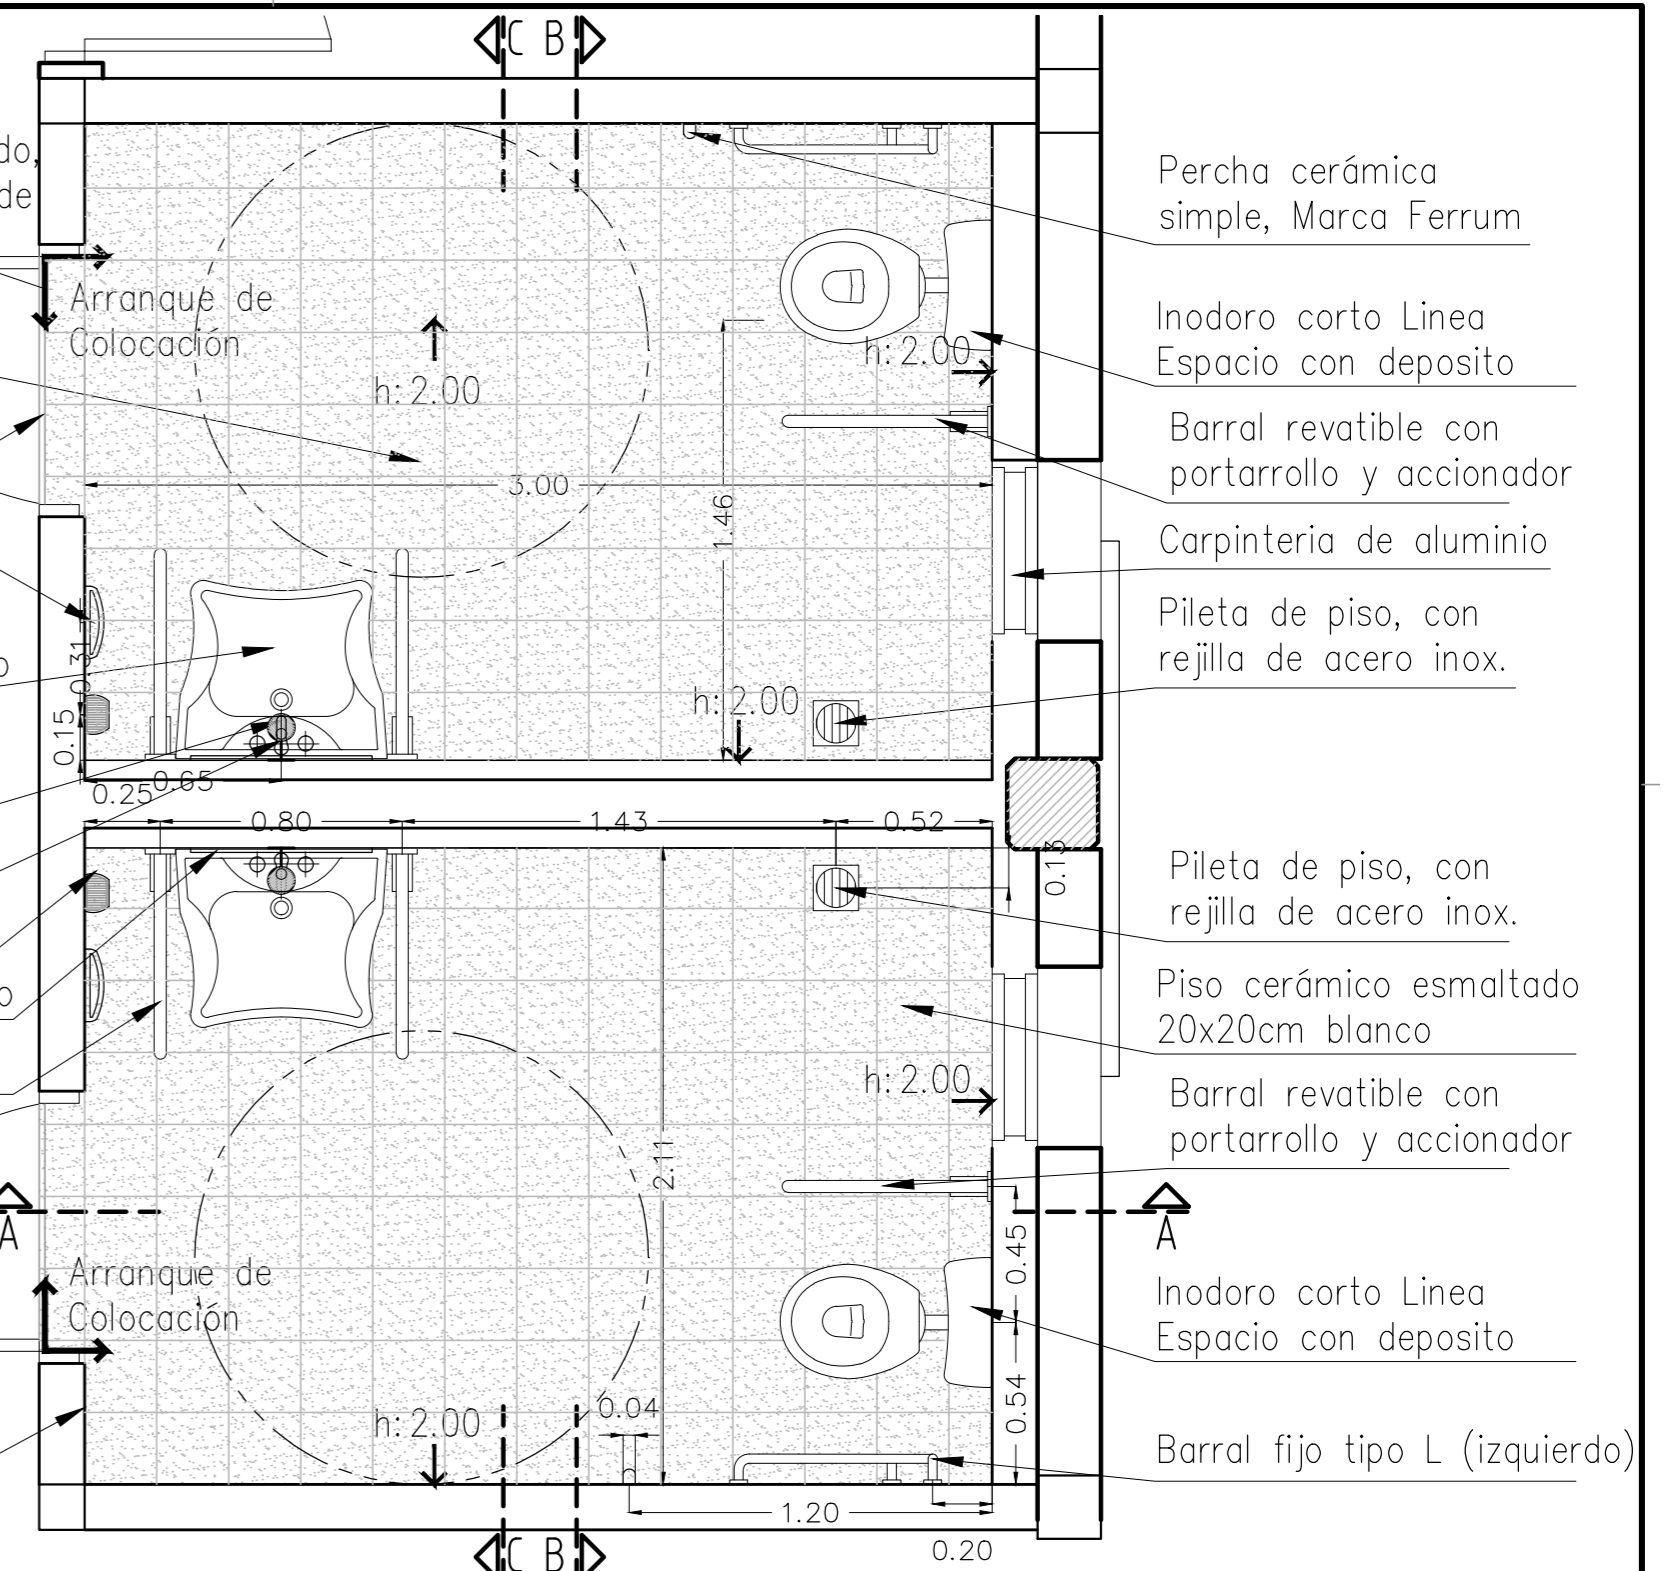

PLANTA DETALLE

Percha cerámica simple, Marca Ferrum

Inodoro corto Línea Espacio con deposito

Barral revatible con portarrollo y accionador

Carpintería de aluminio

Pileta de piso, con rejilla de acero inox.

Pileta de piso, con rejilla de acero inox.

Piso cerámico esmaltado 20x20cm blanco

Barral revatible con portarrollo y accionador

Inodoro corto Línea Espacio con deposito

Barral fijo tipo L (izquierdo)

 UNIVERSIDAD NACIONAL DE VILLA MARÍA	SECRETARÍA DE PLANIFICACIÓN		Fecha	Nombre
	DIRECCIÓN GRAL DE PROYECTOS OBRAS E INFRAESTRUCTURAS		Rev.	
			Apr.	
CAMPUS UNIVERSITARIO TALLER DE INVESTIGACION – 1º ETAPA DETALLE DE BAÑOS				
SECRETARIO	PROYECTISTA/S			Escala
Firma:	Firma:	Firma:	1: 25	
Sello:	Sello:	Sello:	PLANO N° 007	