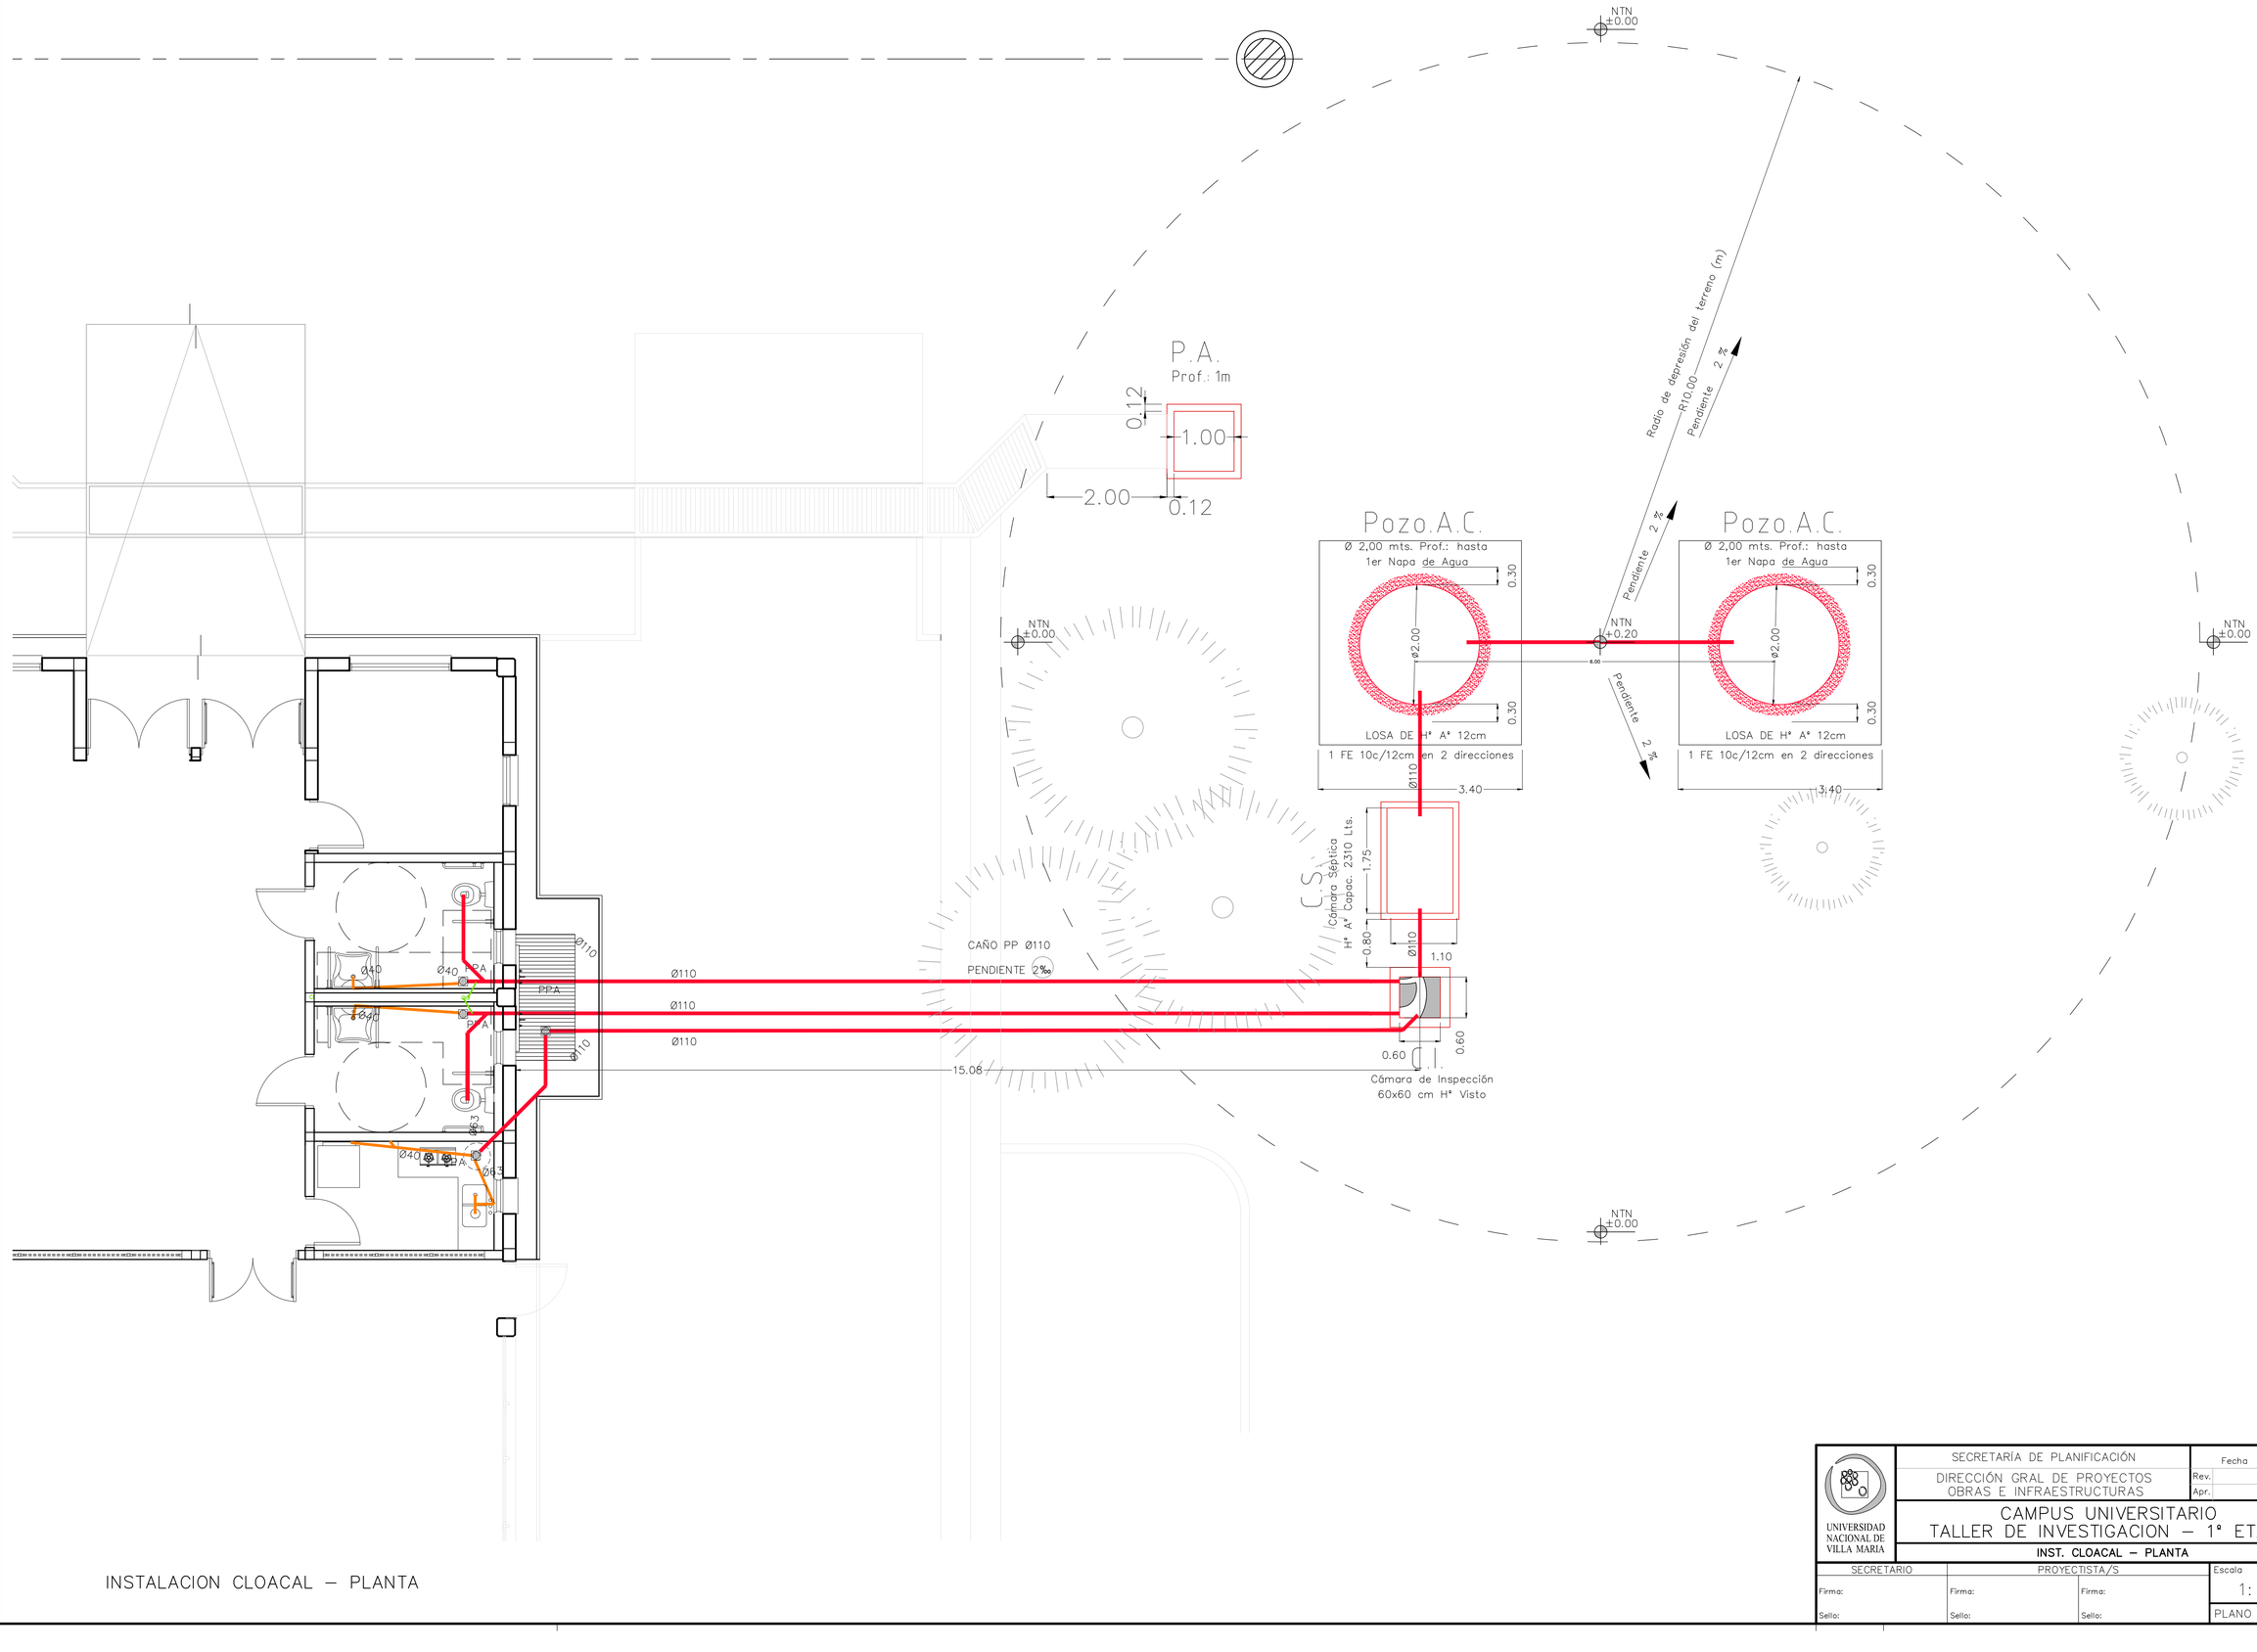

INSTALACION CLOACAL – PLANTA

UNIVERSIDAD NACIONAL DE VILLA MARIA

SECRETARÍA DE PLANIFICACIÓN
DIRECCIÓN GRAL DE PROYECTOS OBRAS E INFRAESTRUCTURAS

	Fecha	Nombre
Rev.		
Apr.		

CAMPUS UNIVERSITARIO
TALLER DE INVESTIGACION – 1° ETAPA

INST. CLOACAL – PLANTA

SECRETARIO	PROYECTISTA/S		Escala
Firma:	Firma:	Firma:	1:50
Sello:	Sello:	Sello:	PLANO N° 007