



PLANTA DETALLE

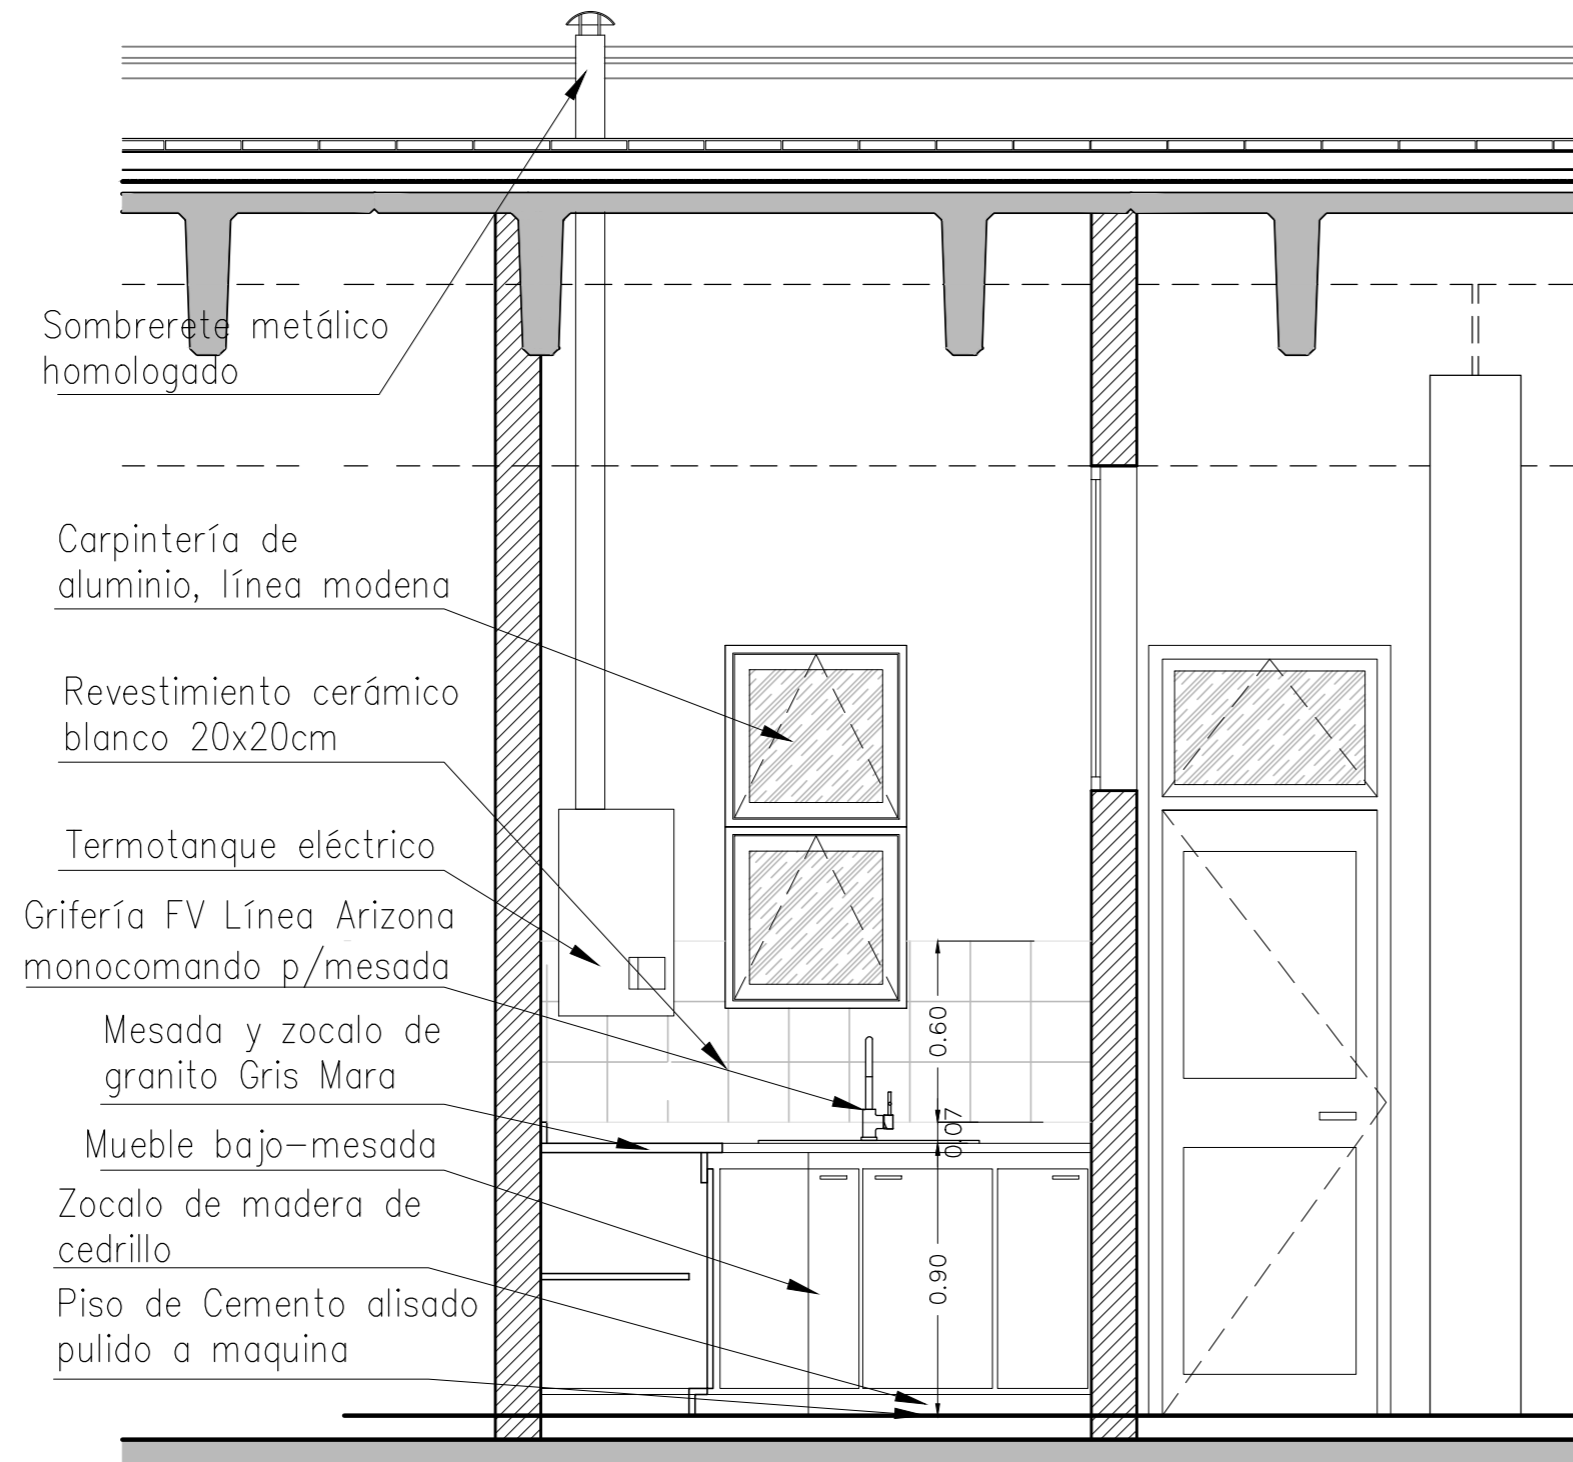

CORTE A-A

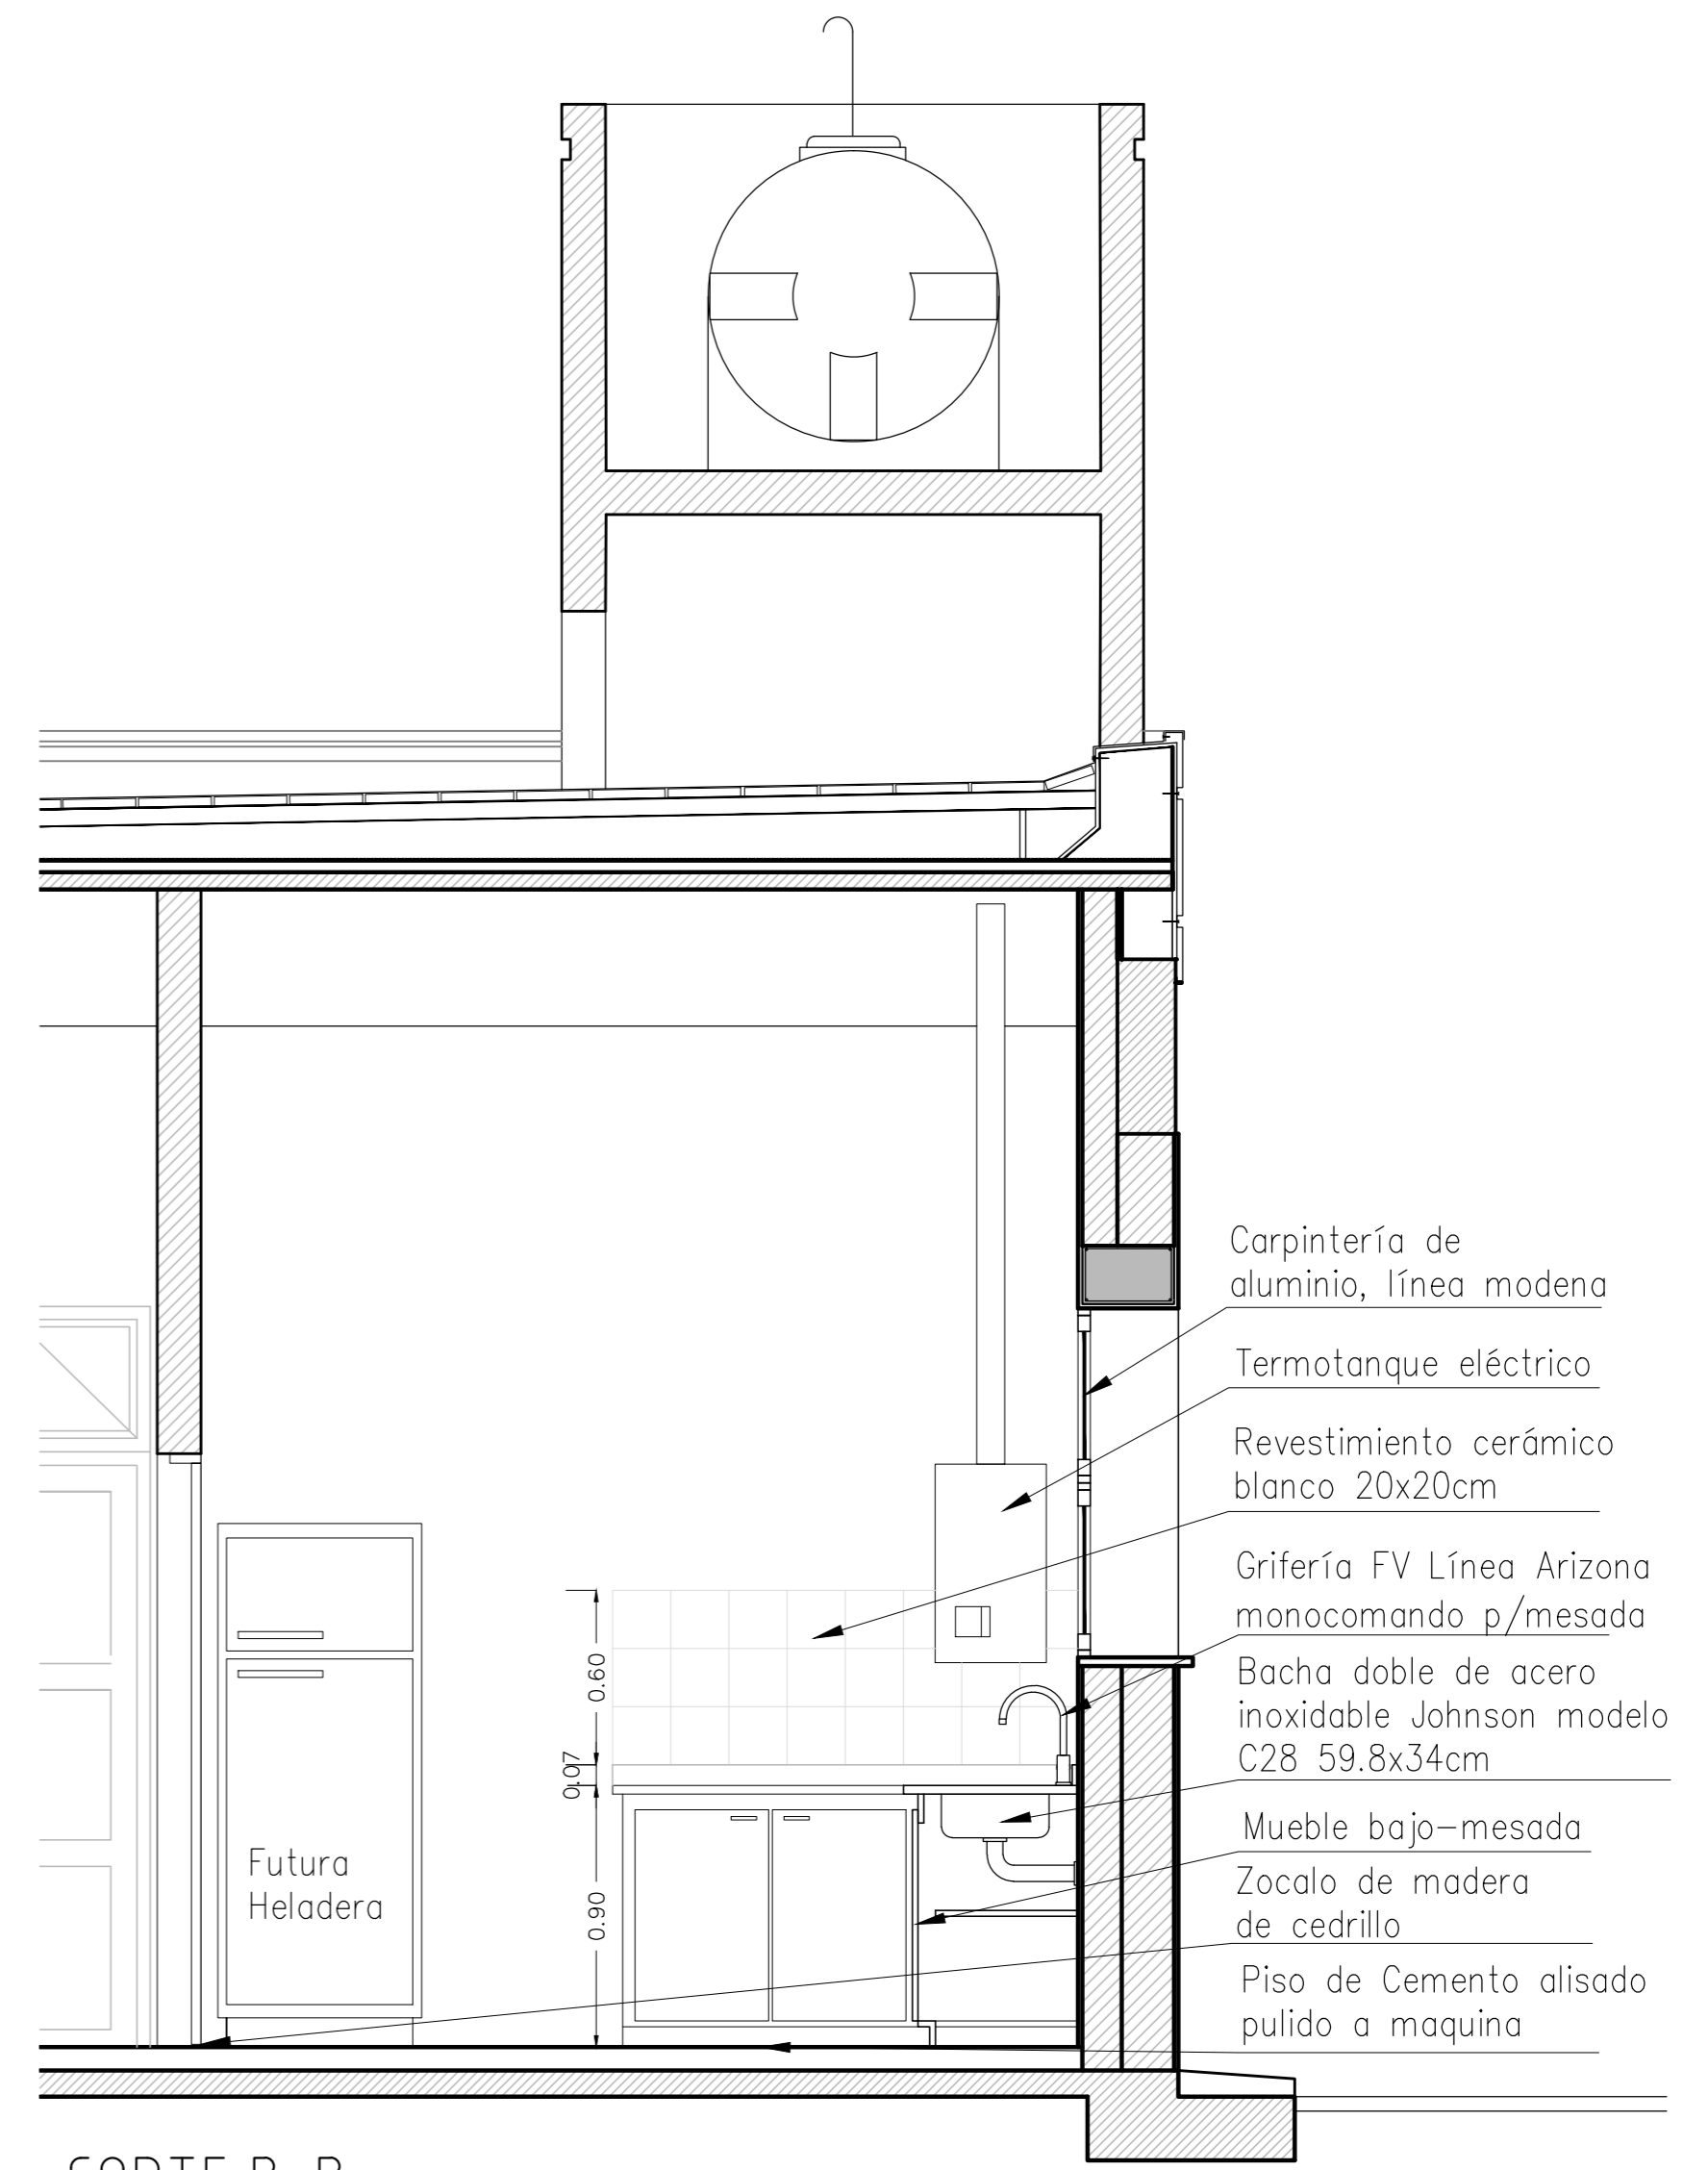

CORTE B-B

 UNIVERSIDAD NACIONAL DE VILLA MARÍA	SECRETARÍA DE PLANIFICACIÓN		Fecha	Nombre
	DIRECCIÓN GRAL DE PROYECTOS OBRAS E INFRAESTRUCTURAS		Rev.	
			Apr.	
CAMPUS UNIVERSITARIO TALLER DE INVESTIGACION – 1º ETAPA				
DETALLE COCINA				
SECRETARIO		PROYECTISTA/S		Escala
Firma:	Firma:	Firma:	1: 25	
Sello:	Sello:	Sello:	PLANO N° 008	