



PLANTA DE TECHOS

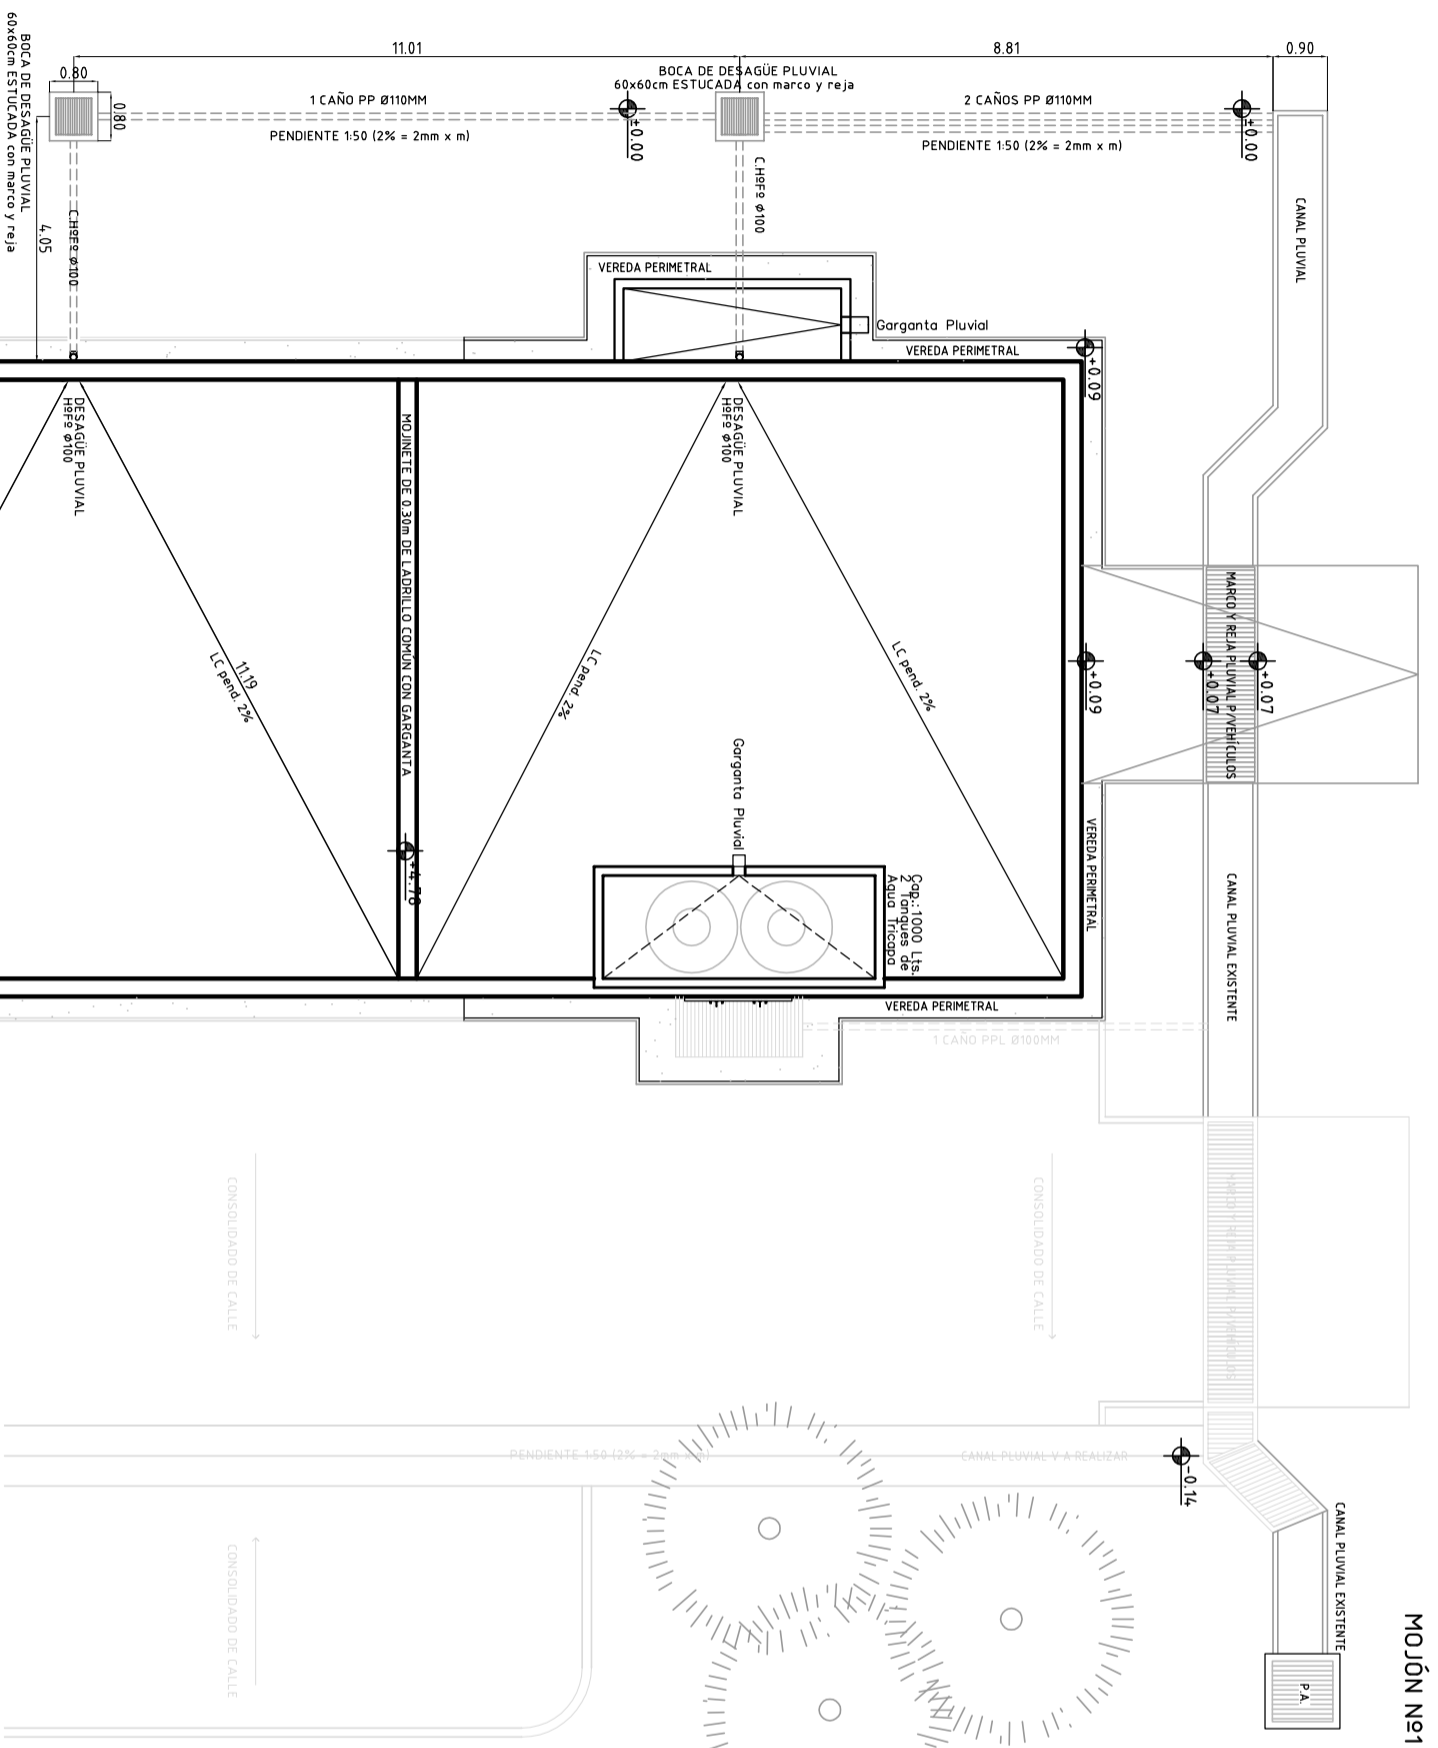

Nota: Se realizarán los ductos y cañerías de desague pluvial, las cámaras externas de rebalse con rejillas de acero (2) y la cámara de drenaje (1) al culminar el sistema aguas abajo.

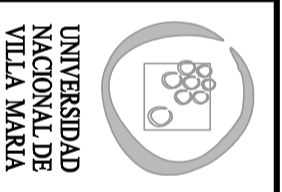

SECRETARÍA DE PLANIFICACIÓN		Fecha	Nombre
DIRECCIÓN GRAL DE PROYECTOS OBRAS E INFRAESTRUCTURAS		Rev.	
CAMPUS UNIVERSITARIO		Apr.	
TALLER DE INVESTIGACION – 1ª ETAPA			
PLANTA DE TECHOS			

SECRETARIO		PROYECTISTA/S		Escala	
Firma:		Firma:		1:125	
Sello:		Sello:		PLANO N° 013	