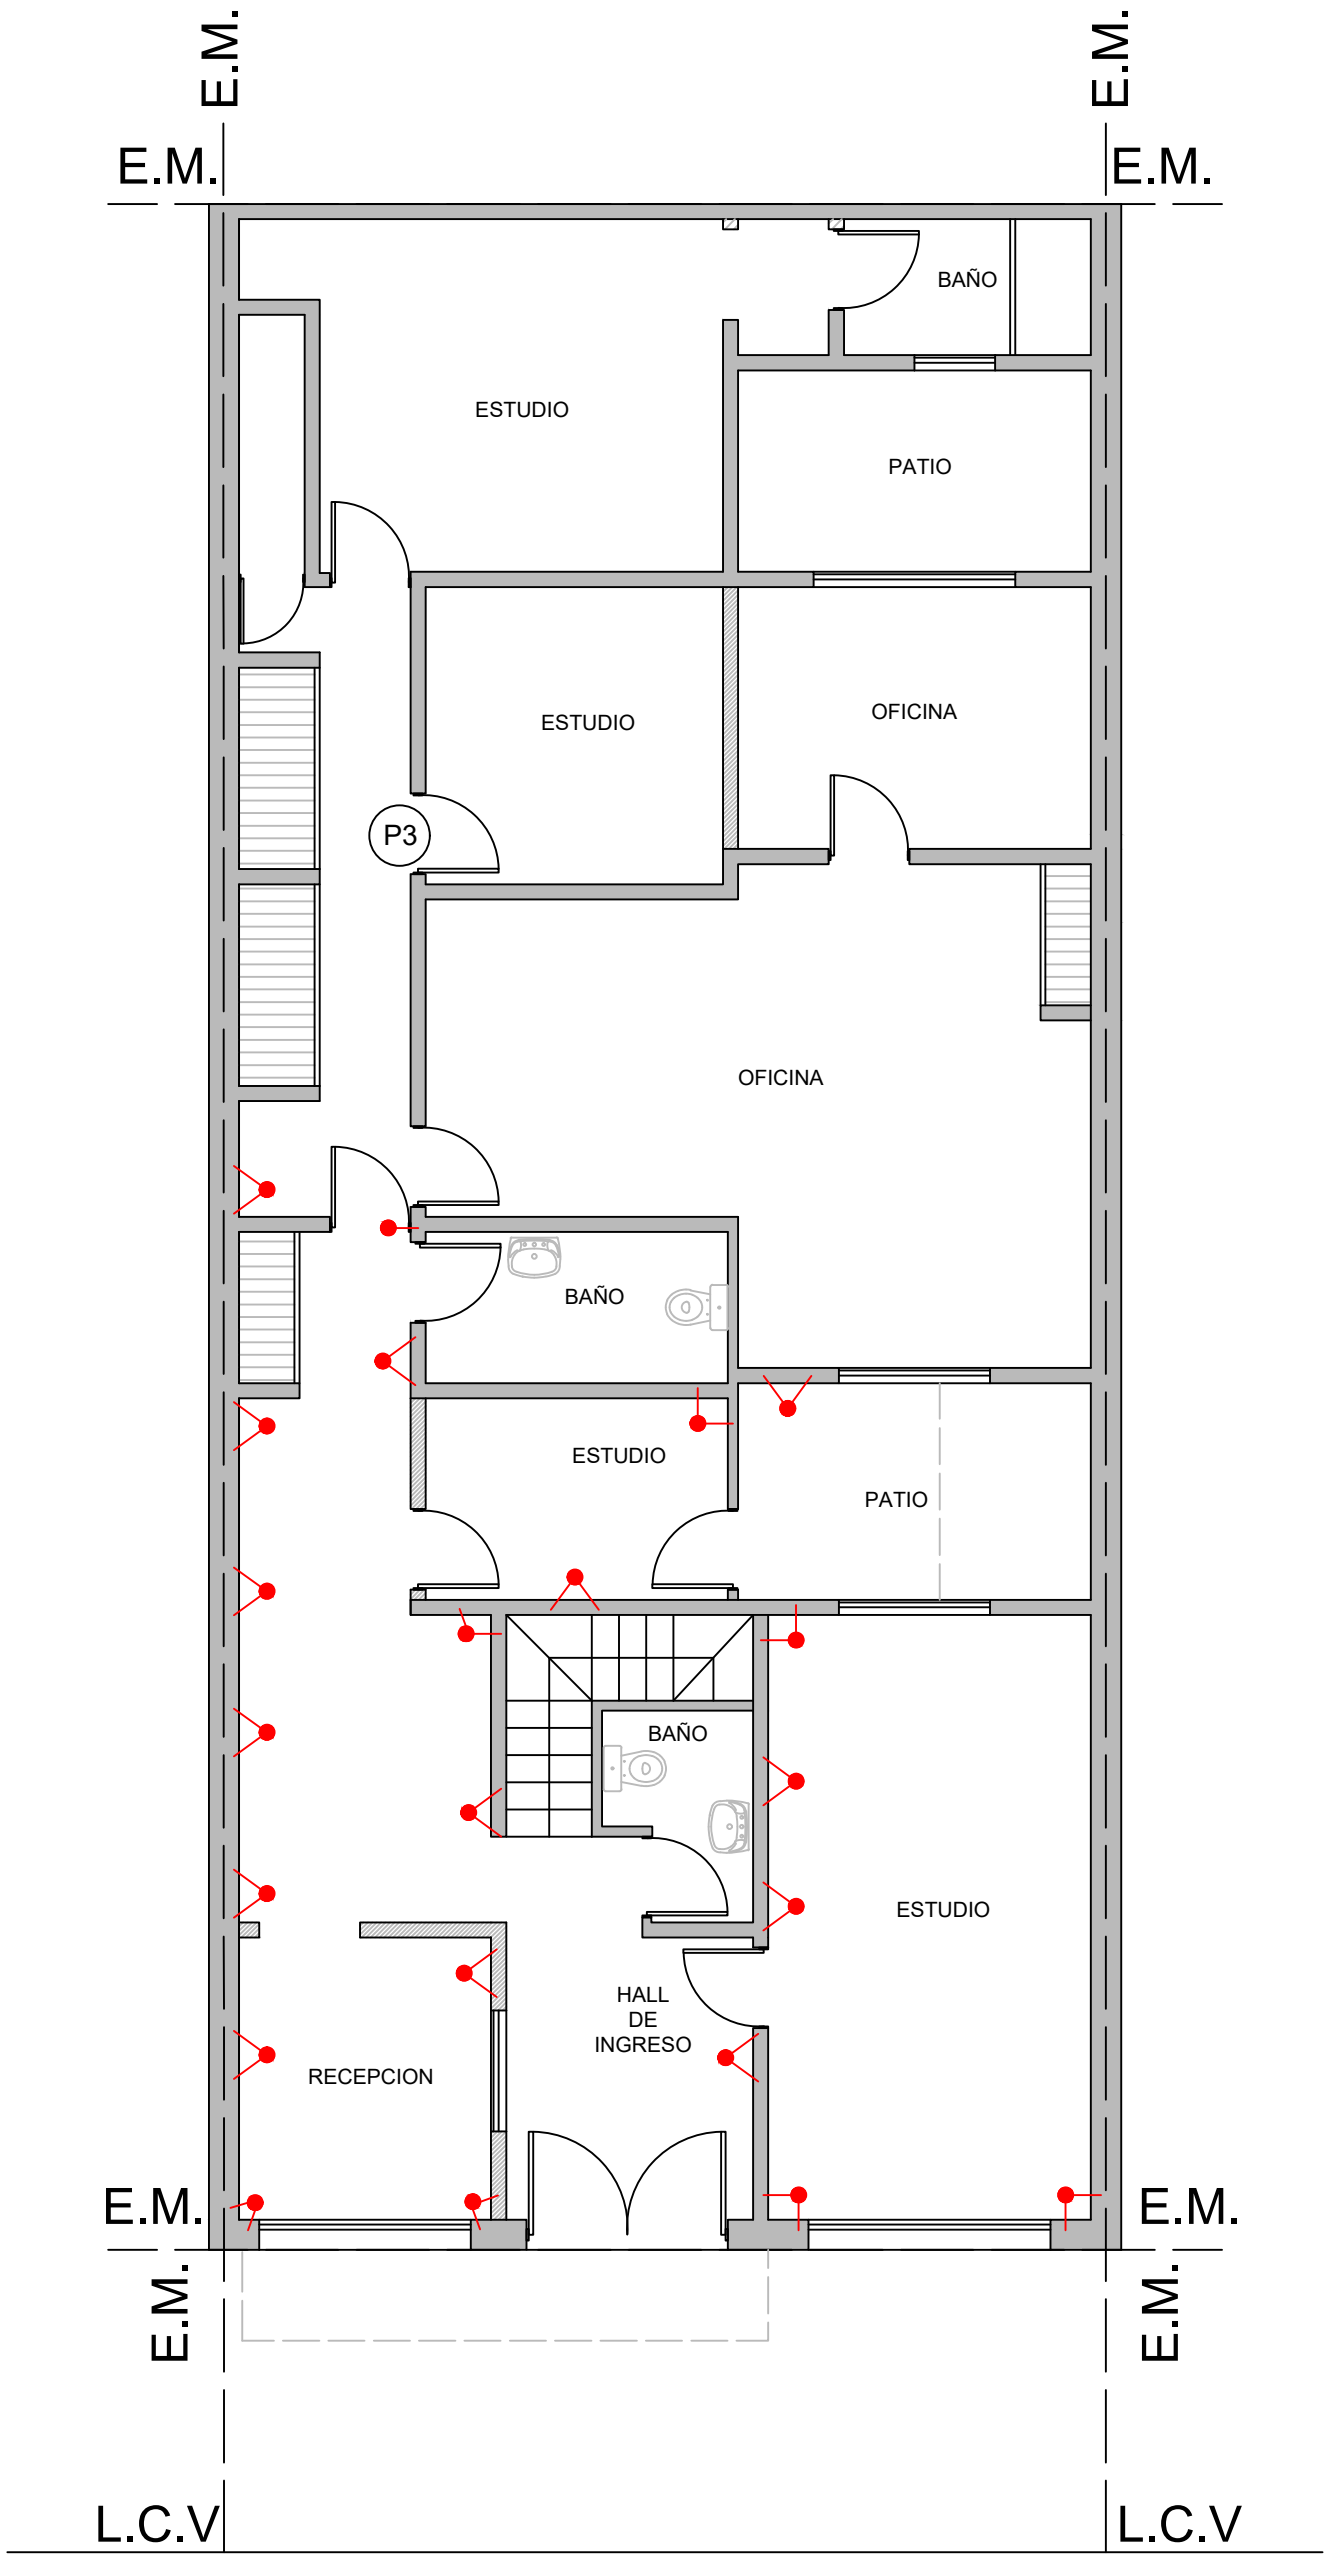

PLANTA BAJA

PLANO UBICACIÓN DE MICRO PILOTES ESC. 1:75

ARQUITECTURA
& PATOLOGIA

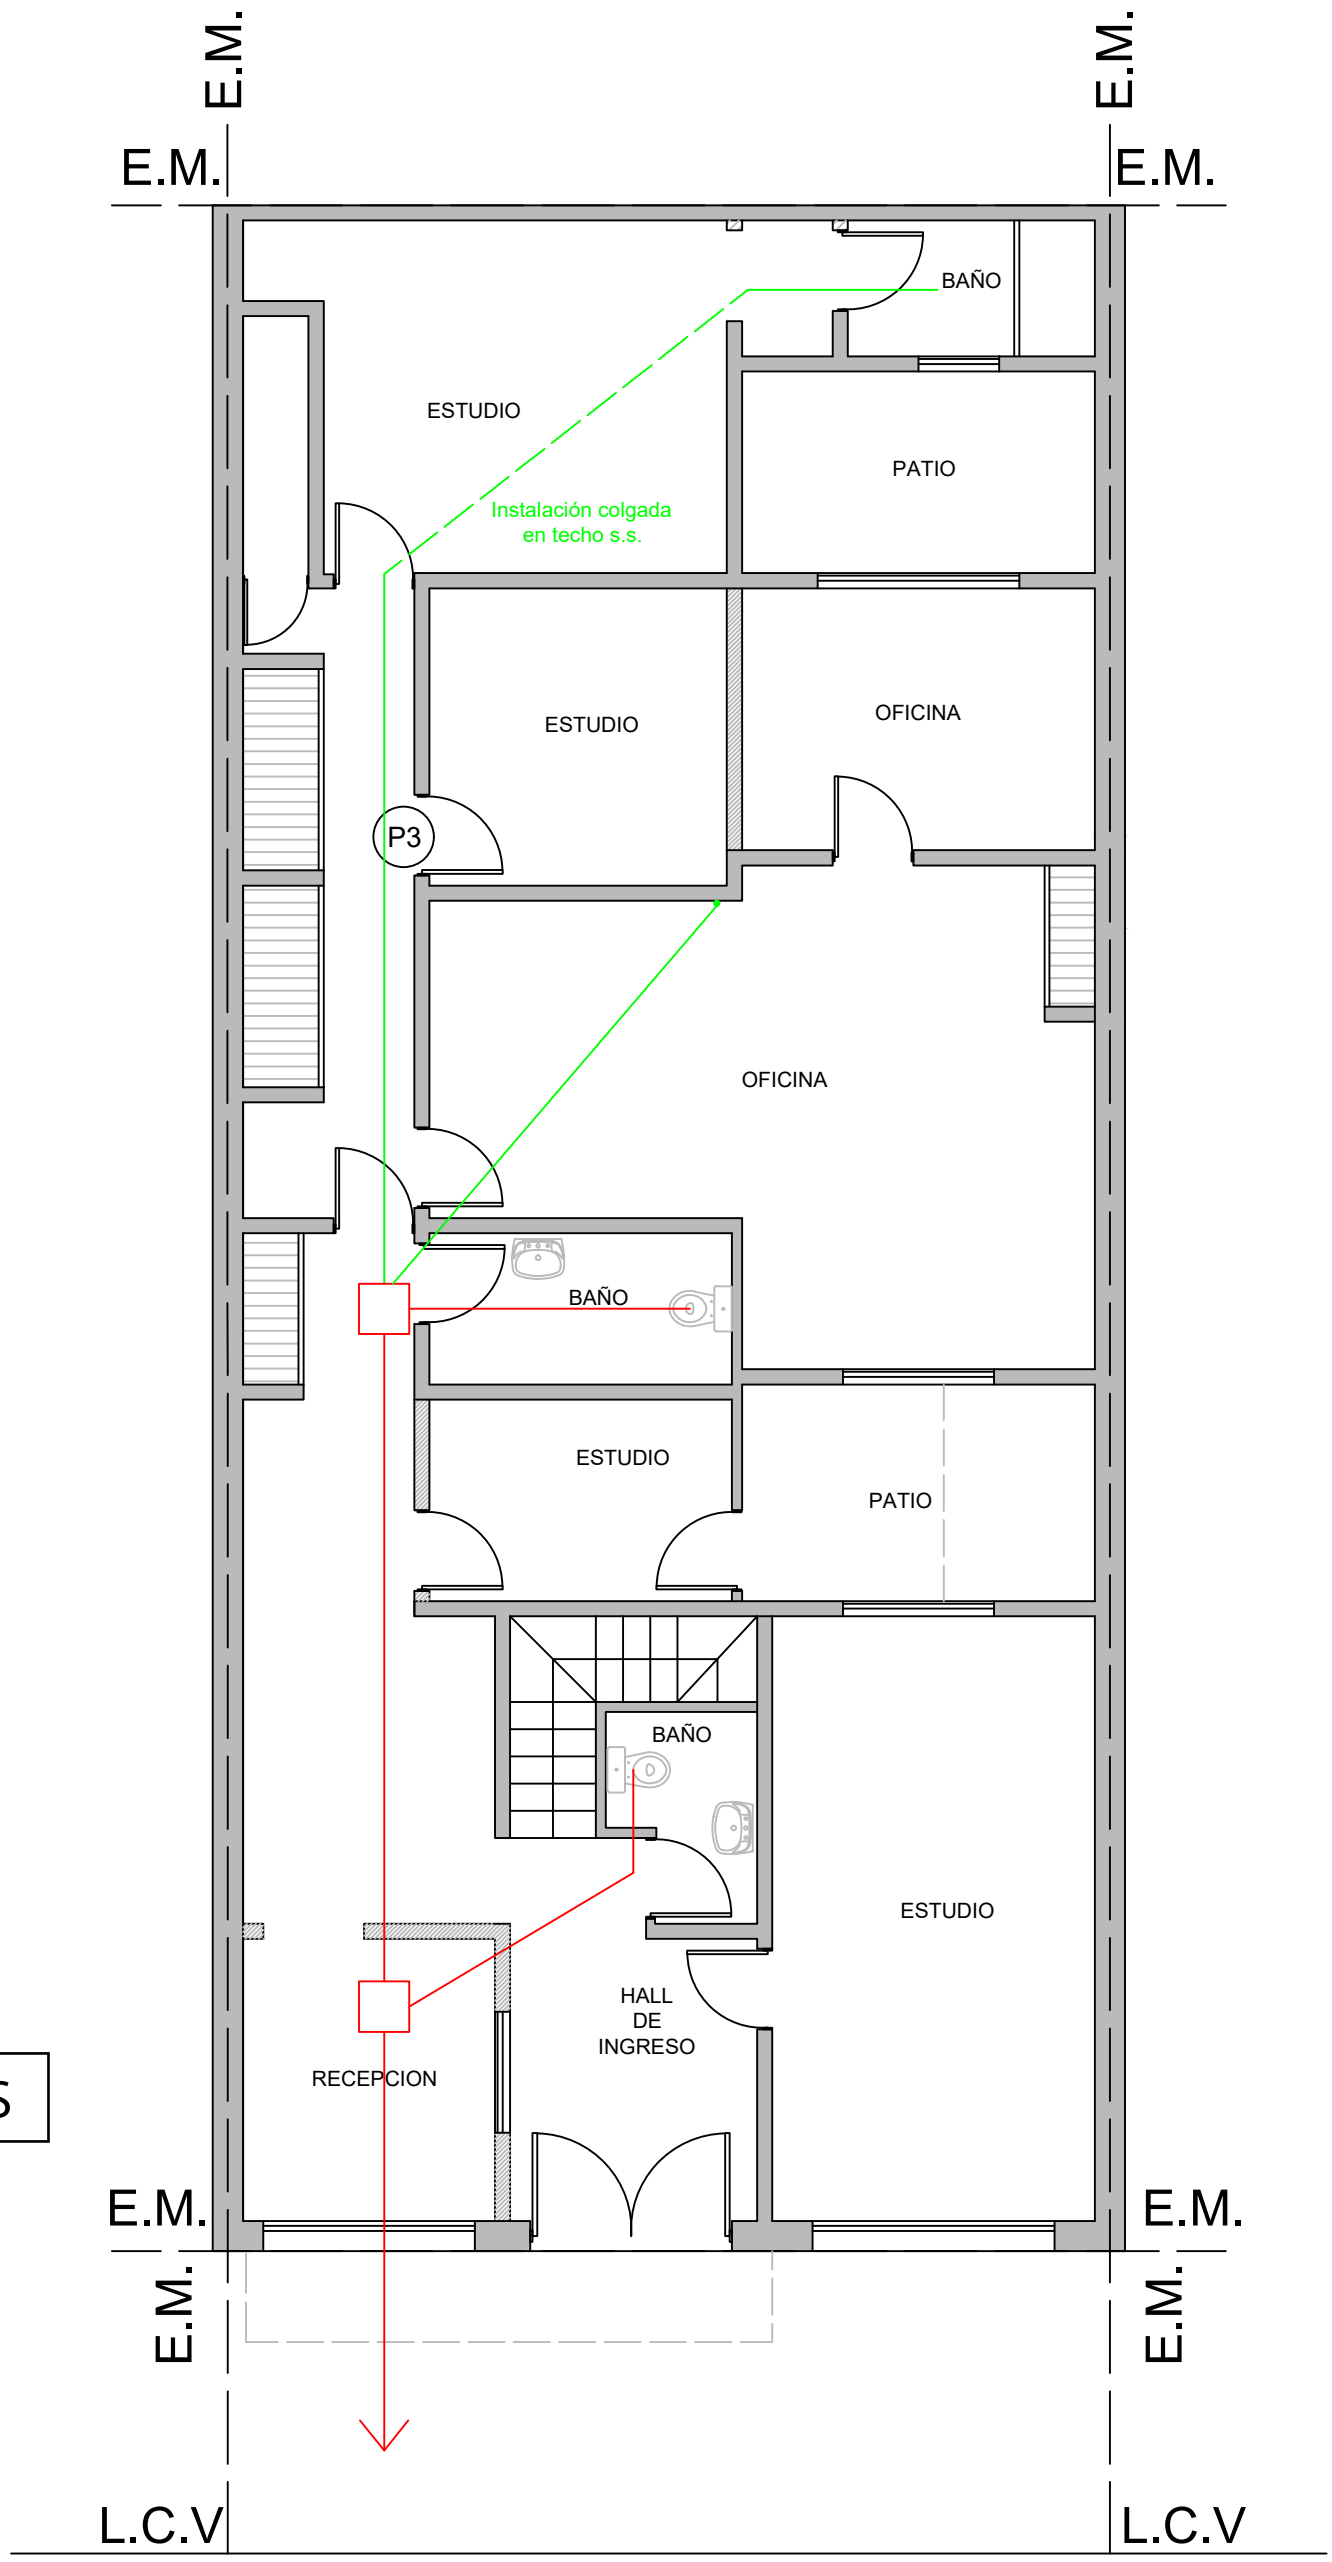

PLANTA BAJA

REFERENCIAS

Tramos a reemplazar

Tramos a verificar c/ pruebas hidráulicas

Instalación colgada en techo s.s

PLANO ESQUEMA INSTALACION SANITARIA CLOACAL 1:75

ARQUITECTURA & PATOLOGIA