


CORTE

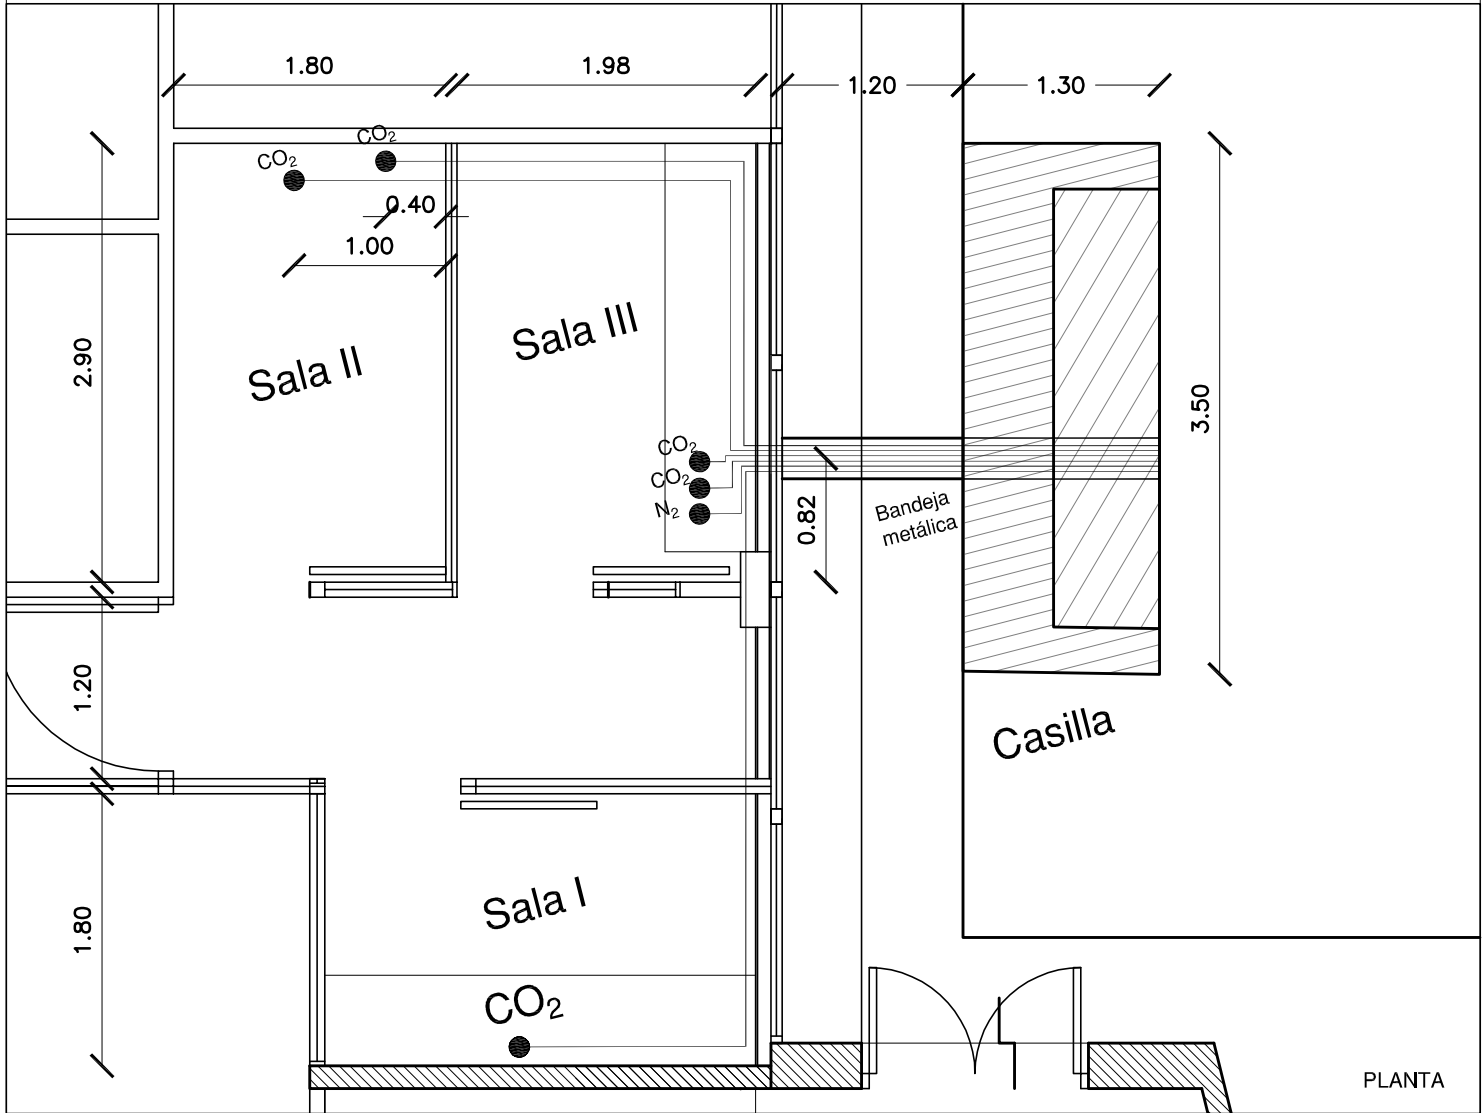

PLANTA

NOTA: TODAS LAS MEDIDAS SON APROXIMADAS, LA DISTRIBUCION DE LAS CONDUCCIONES DE LOS GASES SON ESTIMADAS. CADA OFERENTE DEBE HACER SU PROPIA EVALUACION DE LA UBICACION Y RECORRIDO DE LAS MISMAS EN SU VISITA A OBRA.