
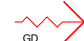
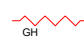





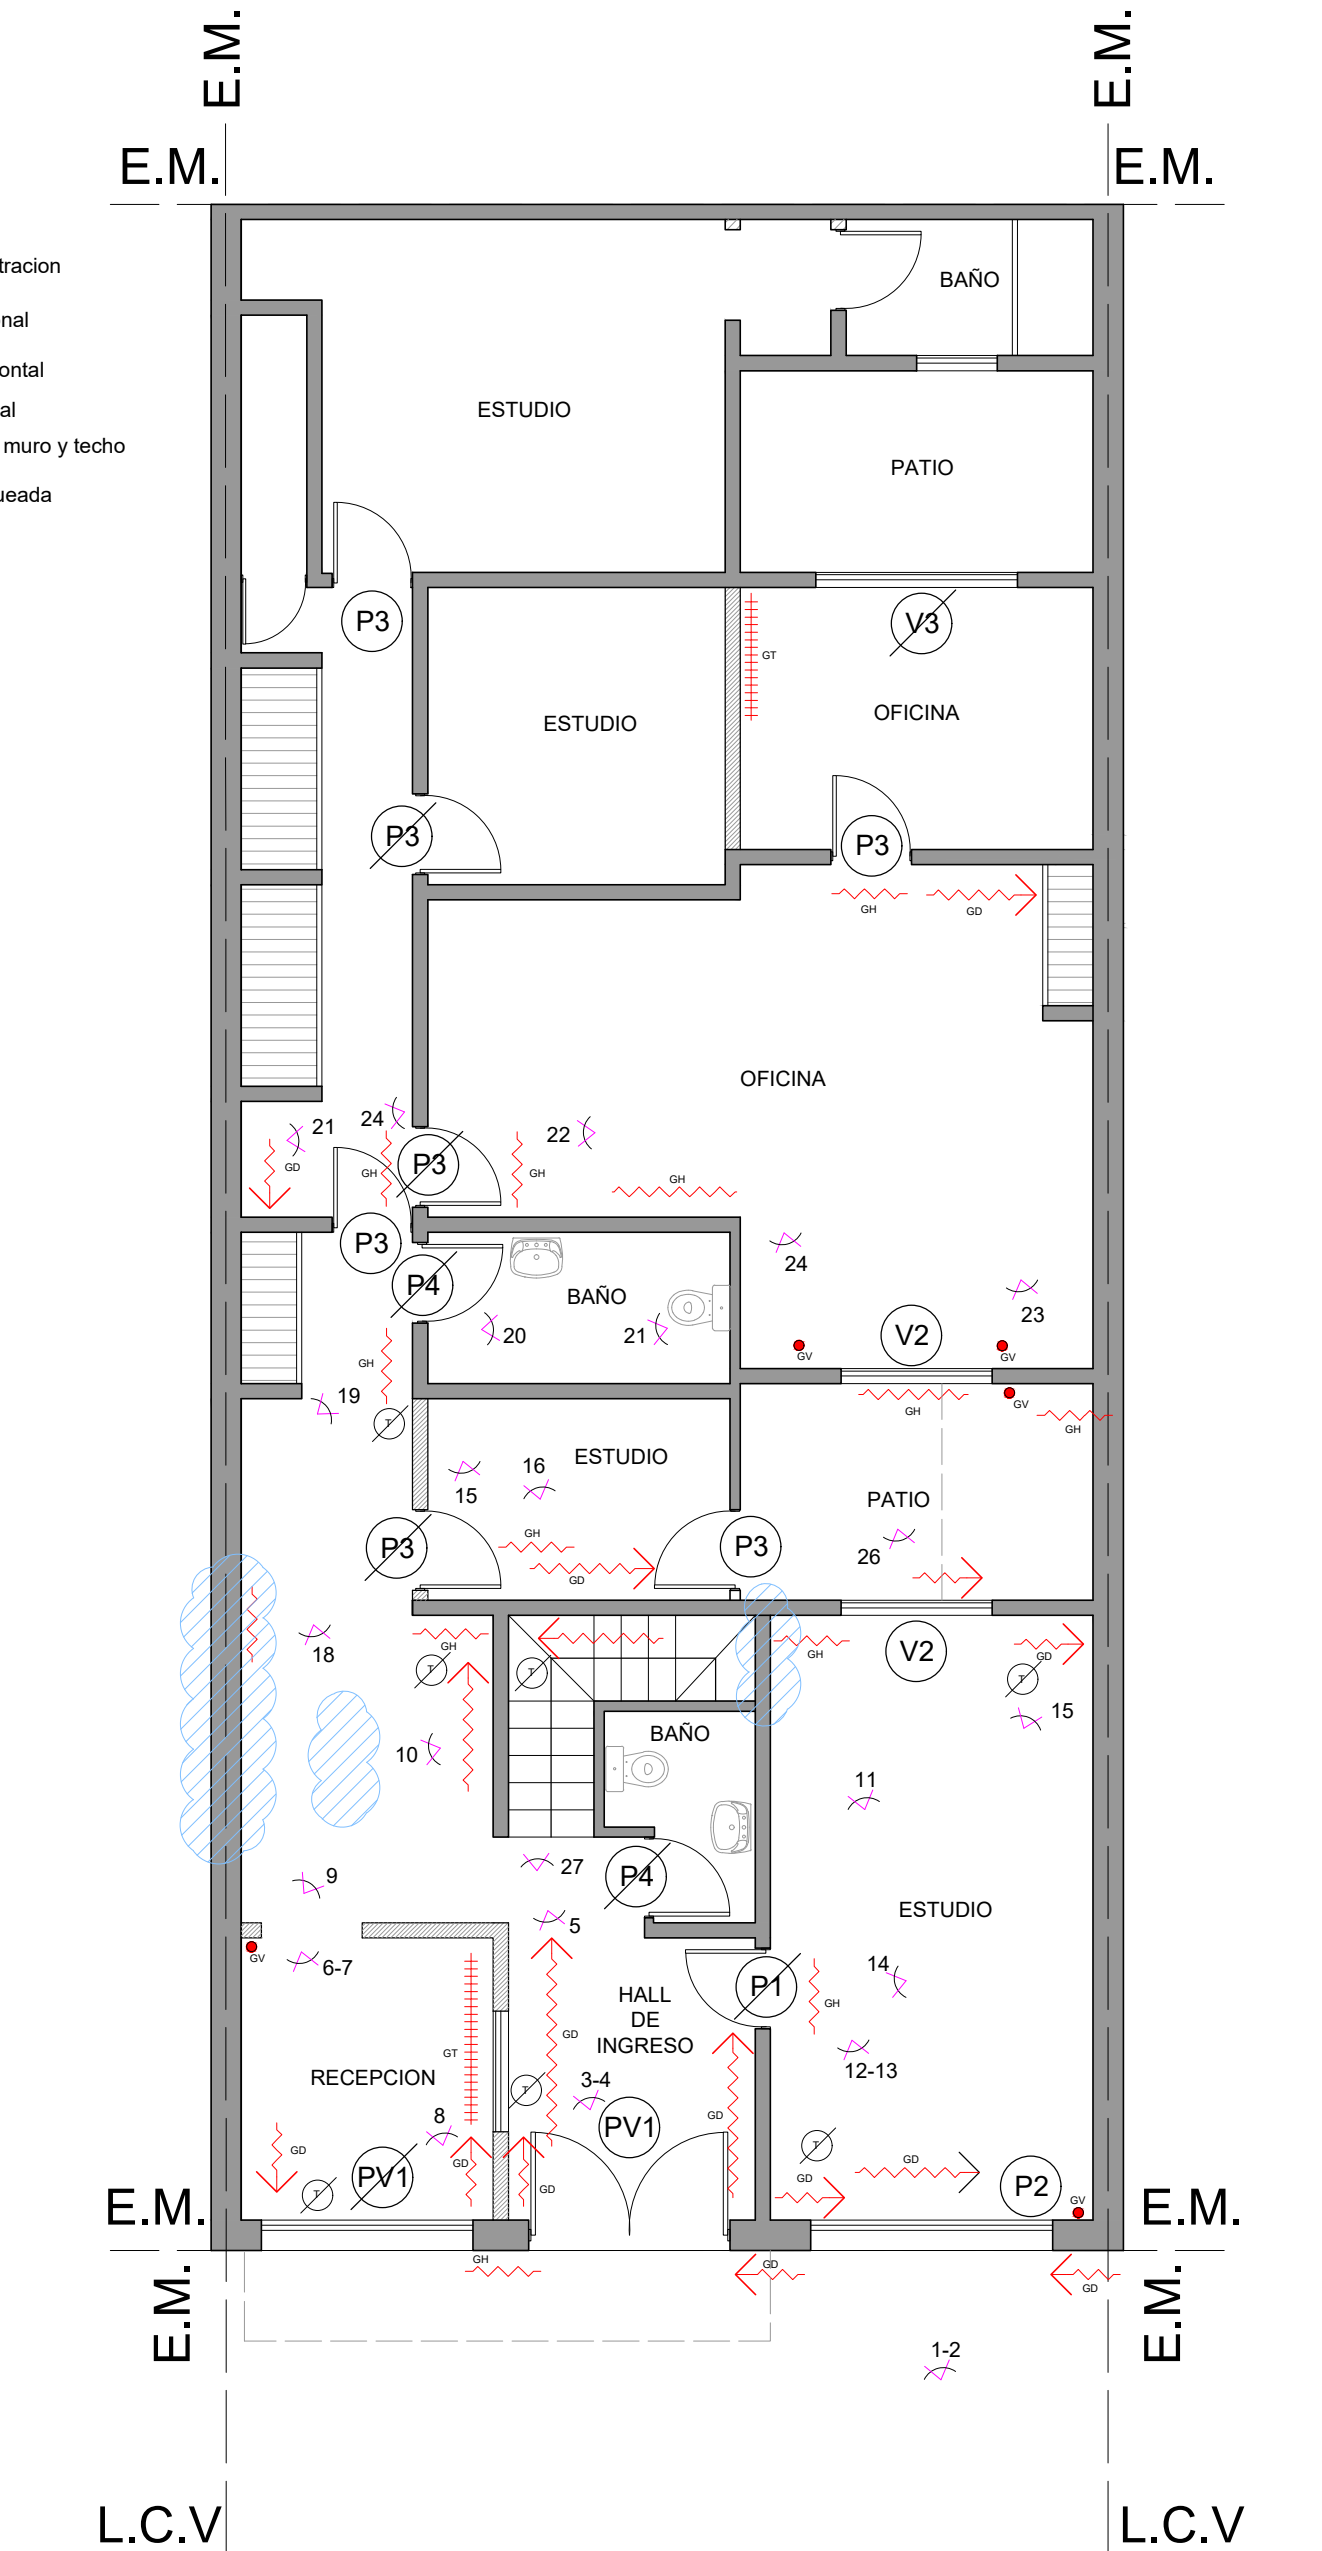


-  Humedad/filtracion
-  Grieta diagonal
-  Grieta Horizontal
-  Grieta vertical
-  Grieta entre muro y techo
-  Puerta bloqueada
-  Testigo
-  Foto



PLANTA BAJA